



OBS. CONFERIR MEDIDAS NO LOCAL

ARRANQUE - SENTIDO DE ASSENTAMENTO DOS PORCELANATOS

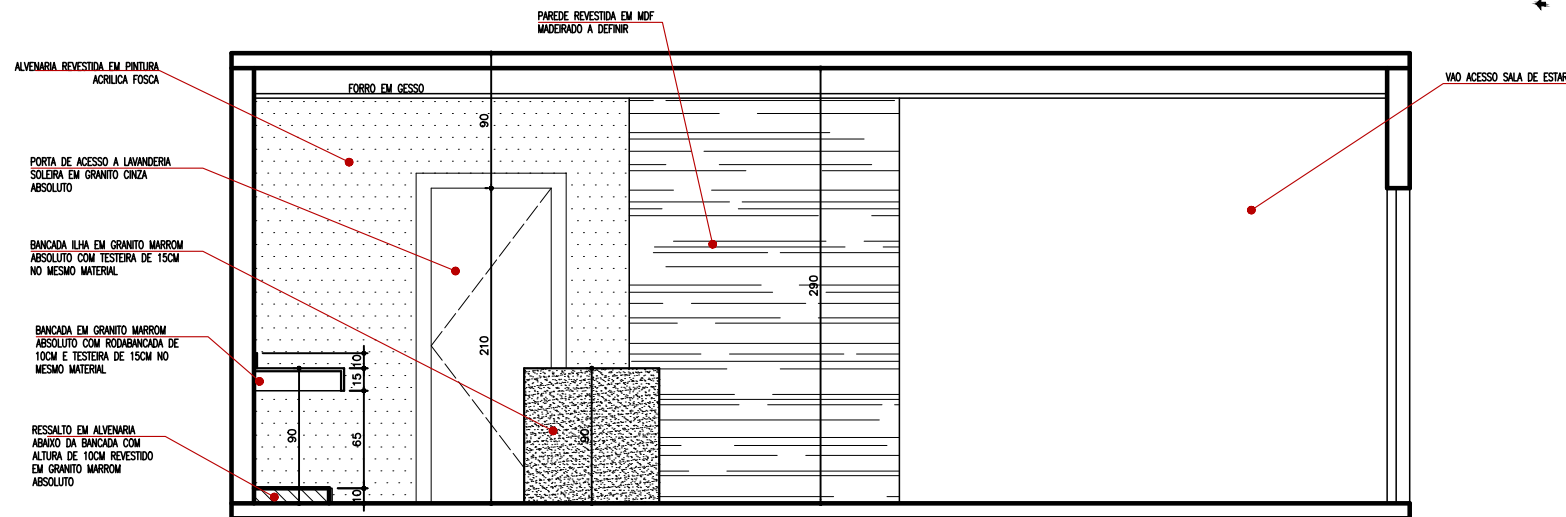

VISTA 03 COZINHA
ESCALA 1/25

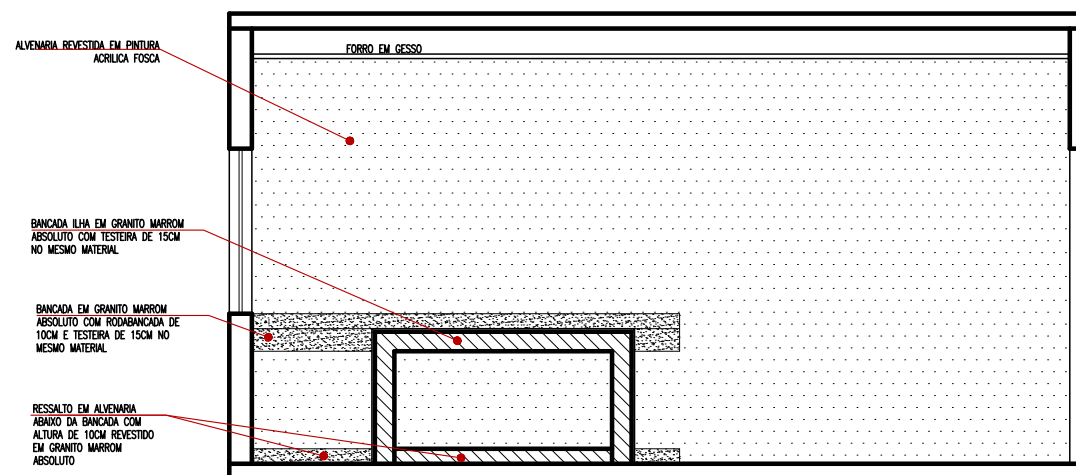

VISTA 04 COZINHA
ESCALA 1/25

PROJETO:
DETALHAMENTO RESIDENCIAL

DETALHE:
DETALHAMENTO COZINHA

CLIENTE:
GILVAN
PETROLINA - PE

PRANCHA:
04/04

OUTUBRO/2018



AG ARQUITETURA
ADRIANA GONTIJO - ALICE GONTIJO
RUA PAULO FRONTIM, 367 A - CENTRO - SETE LAGOAS MG
agarquiteturadesign@hotmail.com
(31) 9432-1771 (31) 9182-6199