OBS. CONFERIR MEDIDAS NO LOCAL

ARRANQUE – SENTIDO DE ASSENTAMENTO DOS PROCELANATOS

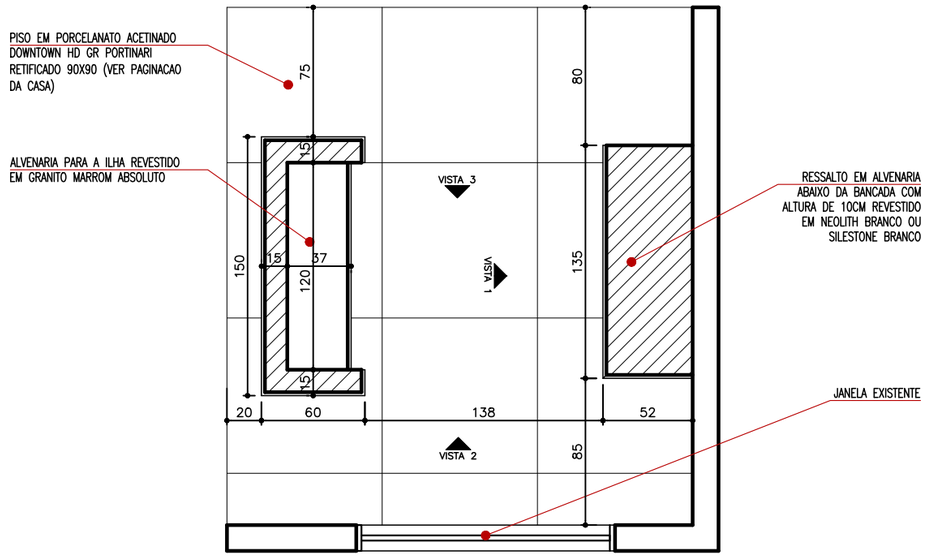

PLANTA RESSALTO/ ALVENARIA ILHA

ESCALA 1/25

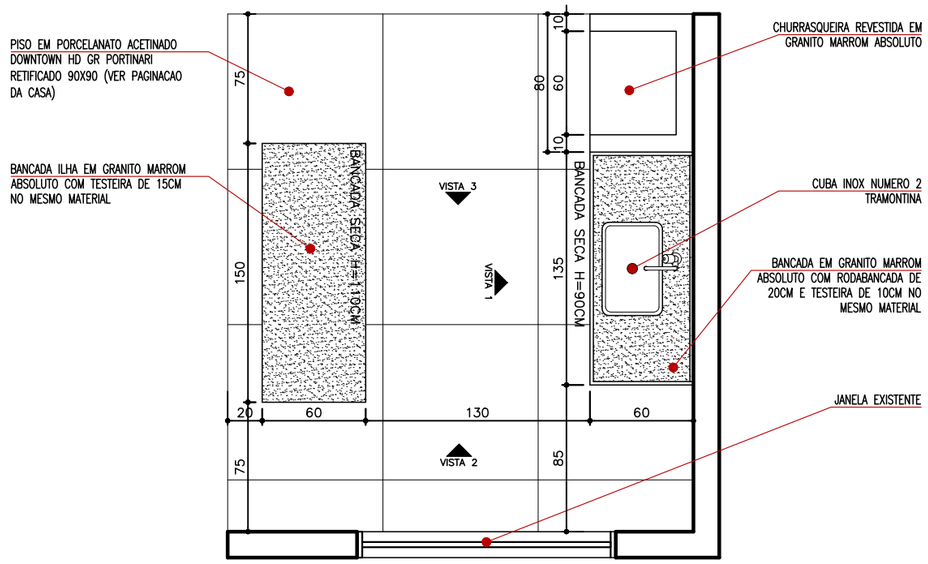

PLANTA DETALHADA COZINHA GOURMET

ESCALA 1/25

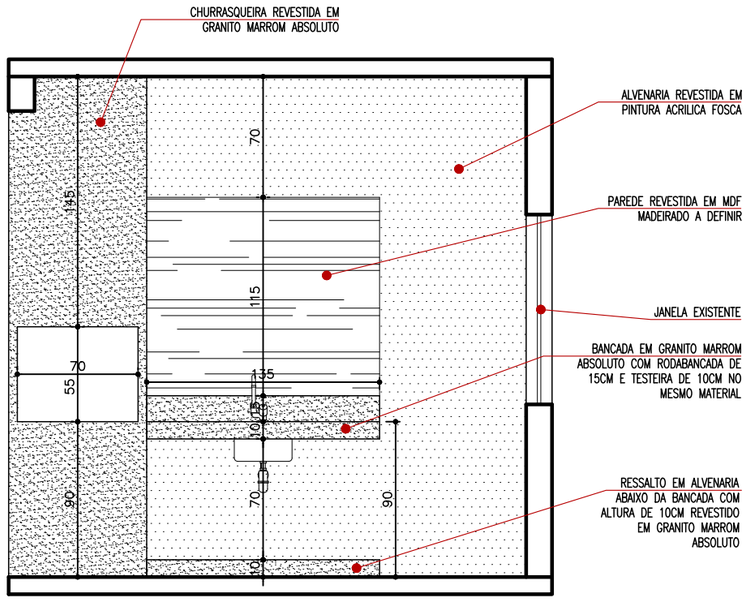

VISA 01 COZINHA GOURMET

ESCALA 1/25

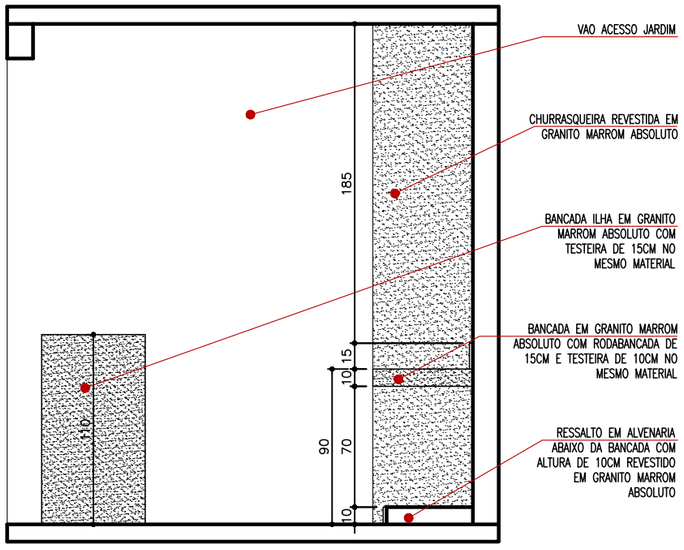

VISA 02 COZINHA GOURMET

ESCALA 1/25

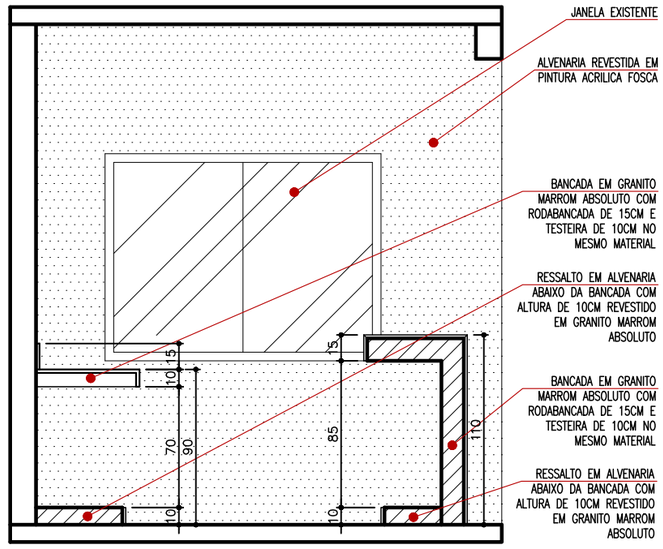

VISA 03 COZINHA GOURMET

ESCALA 1/25

PROJETO: DETALHAMENTO RESIDENCIAL	DETALHE: DETALHAMENTO COZINHA GOURMET
CLIENTE: GILVAN PETROLINA – PE	PRANCHA: 01/01 OUTUBRO/2018

AG ARQUITETURA
ADRIANA GONTIJO - ALICE GONTIJO
RUA PAULO FRONTIM, 367 A – CENTRO – SETE LAGOAS MG
agarquiteturaedesign@hotmail.com
(31) 9432-1771 (31) 9182-6199