




OBS. CONFERIR MEDIDAS NO LOCAL
ARRANQUE - SENTIDO DE ASSENTAMENTO DOS PORCELANATOS

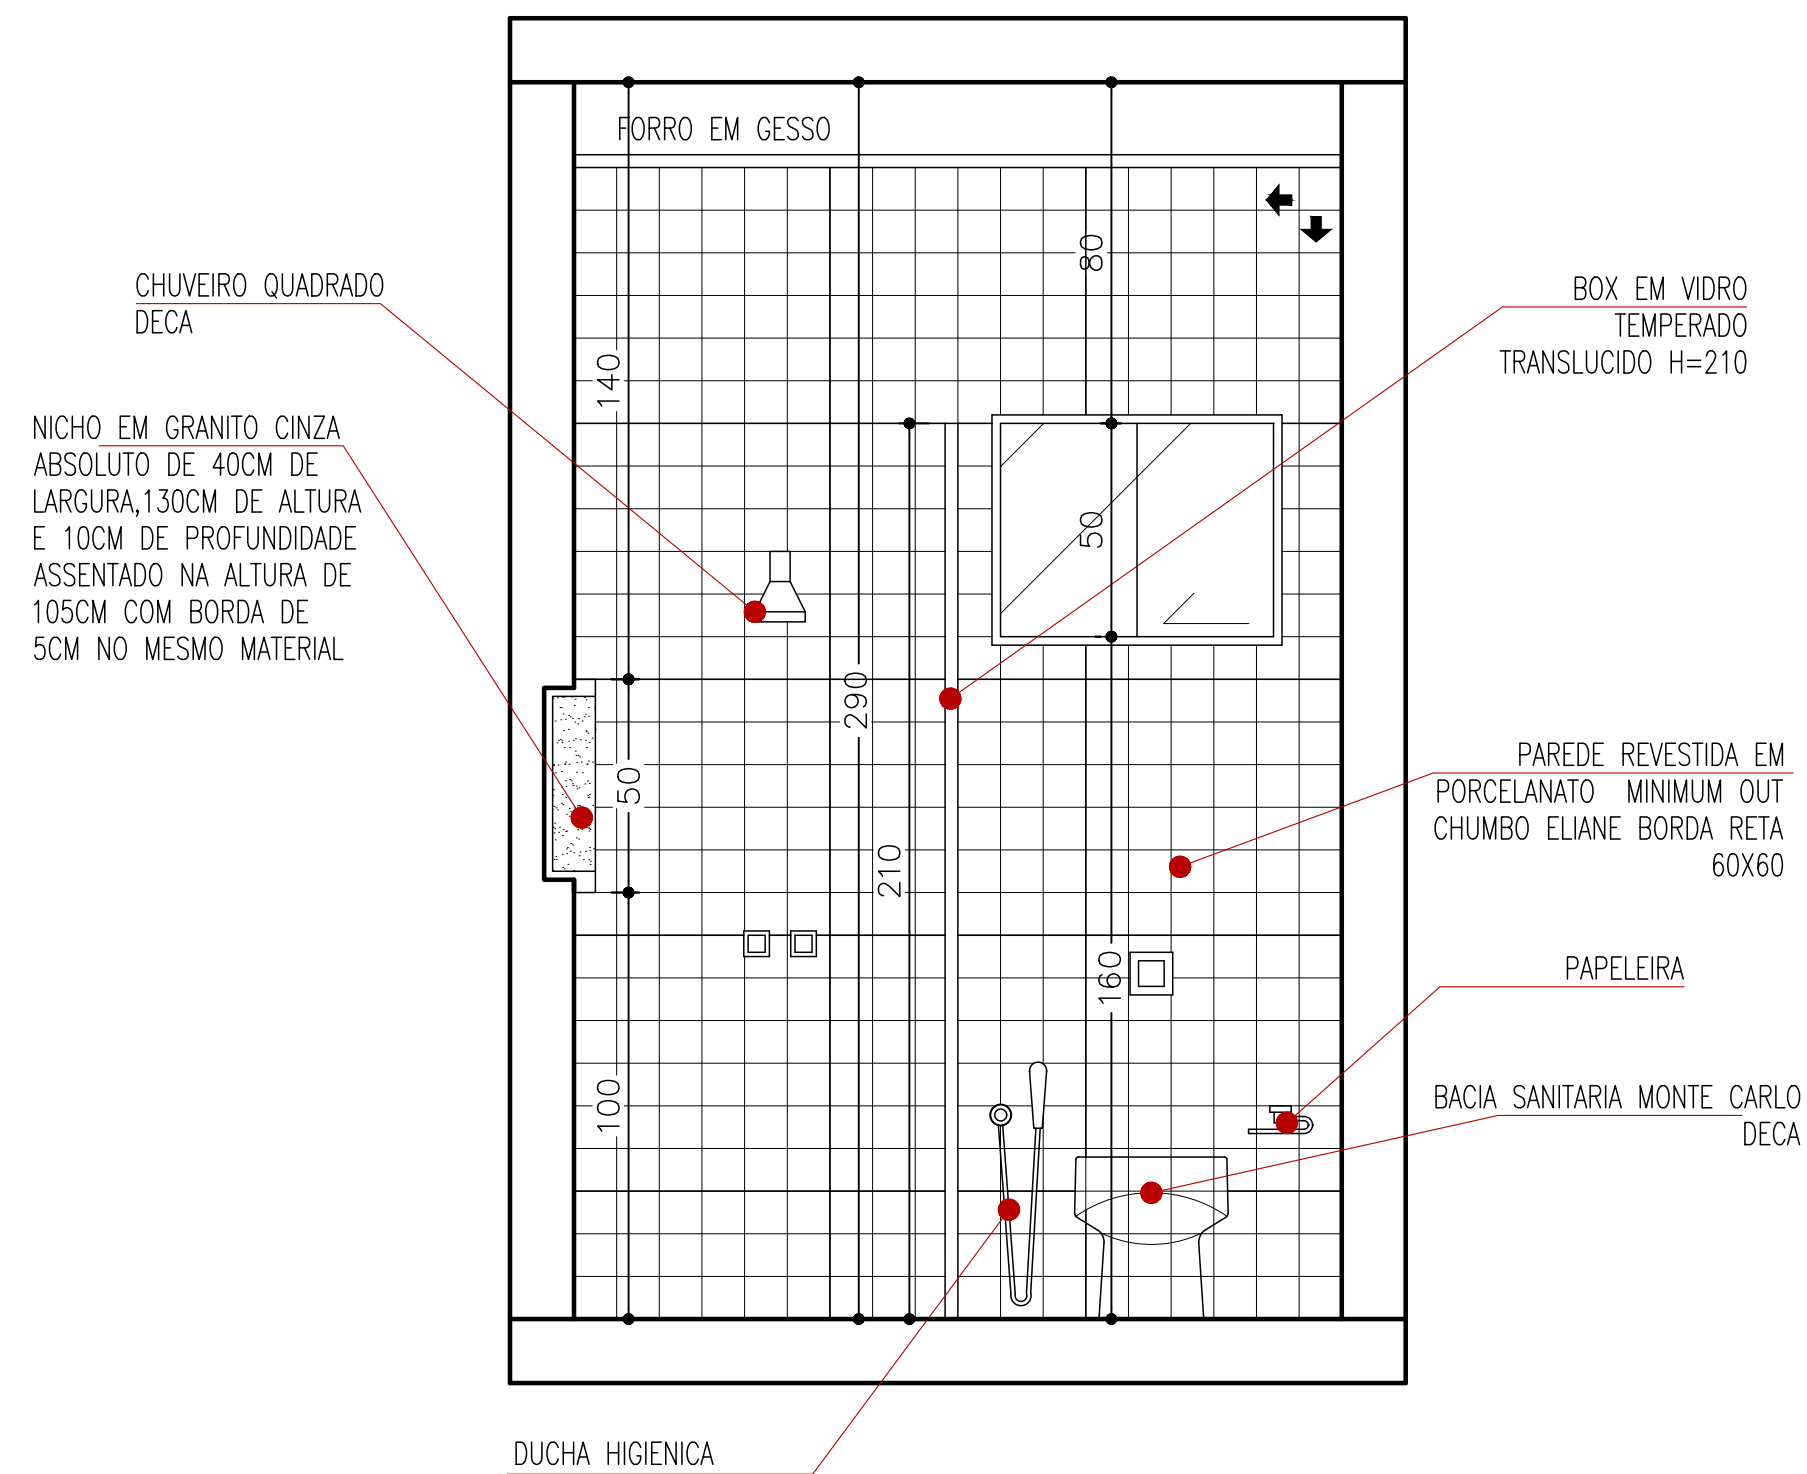


VISTA 01 BANHO SOCIAL
ESCALA 1/25

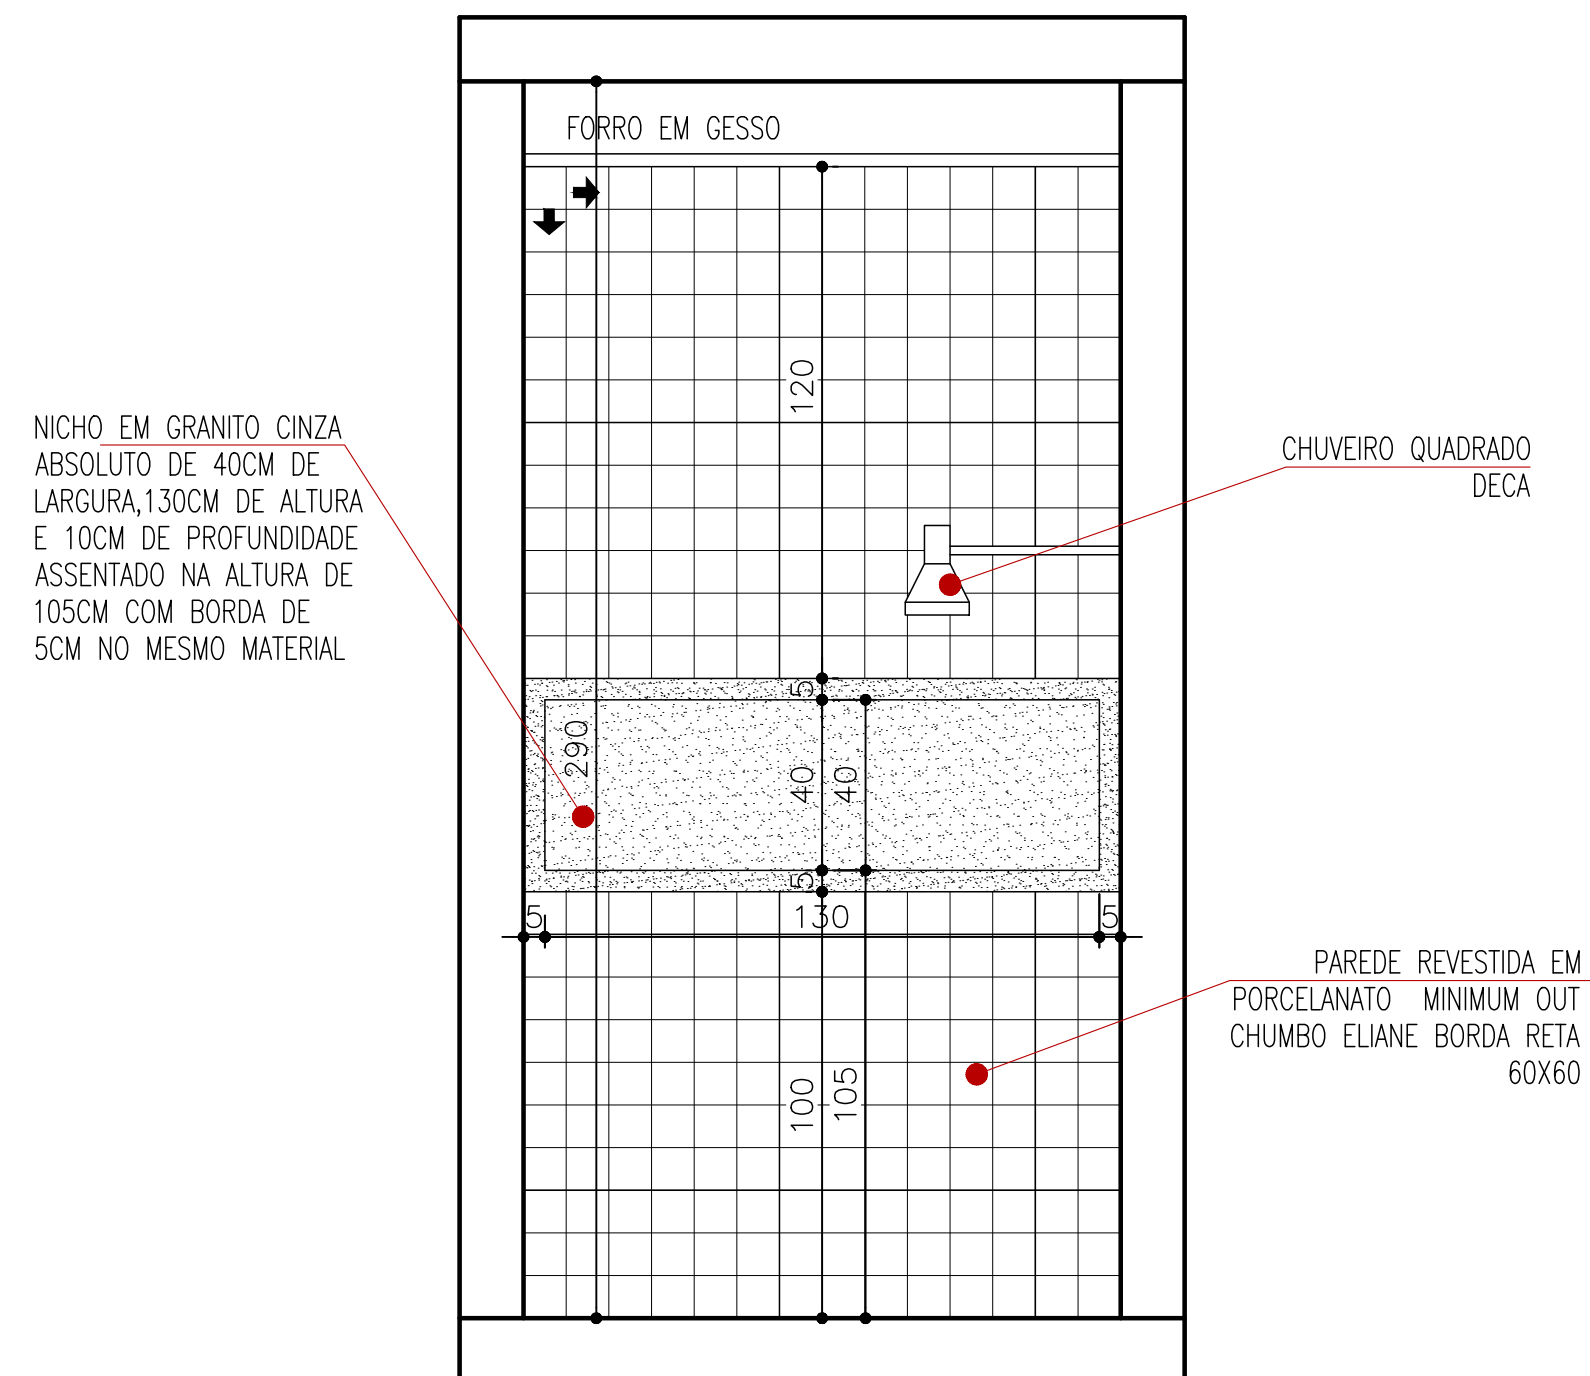

VISTA 02 BANHO SOCIAL
ESCALA 1/25

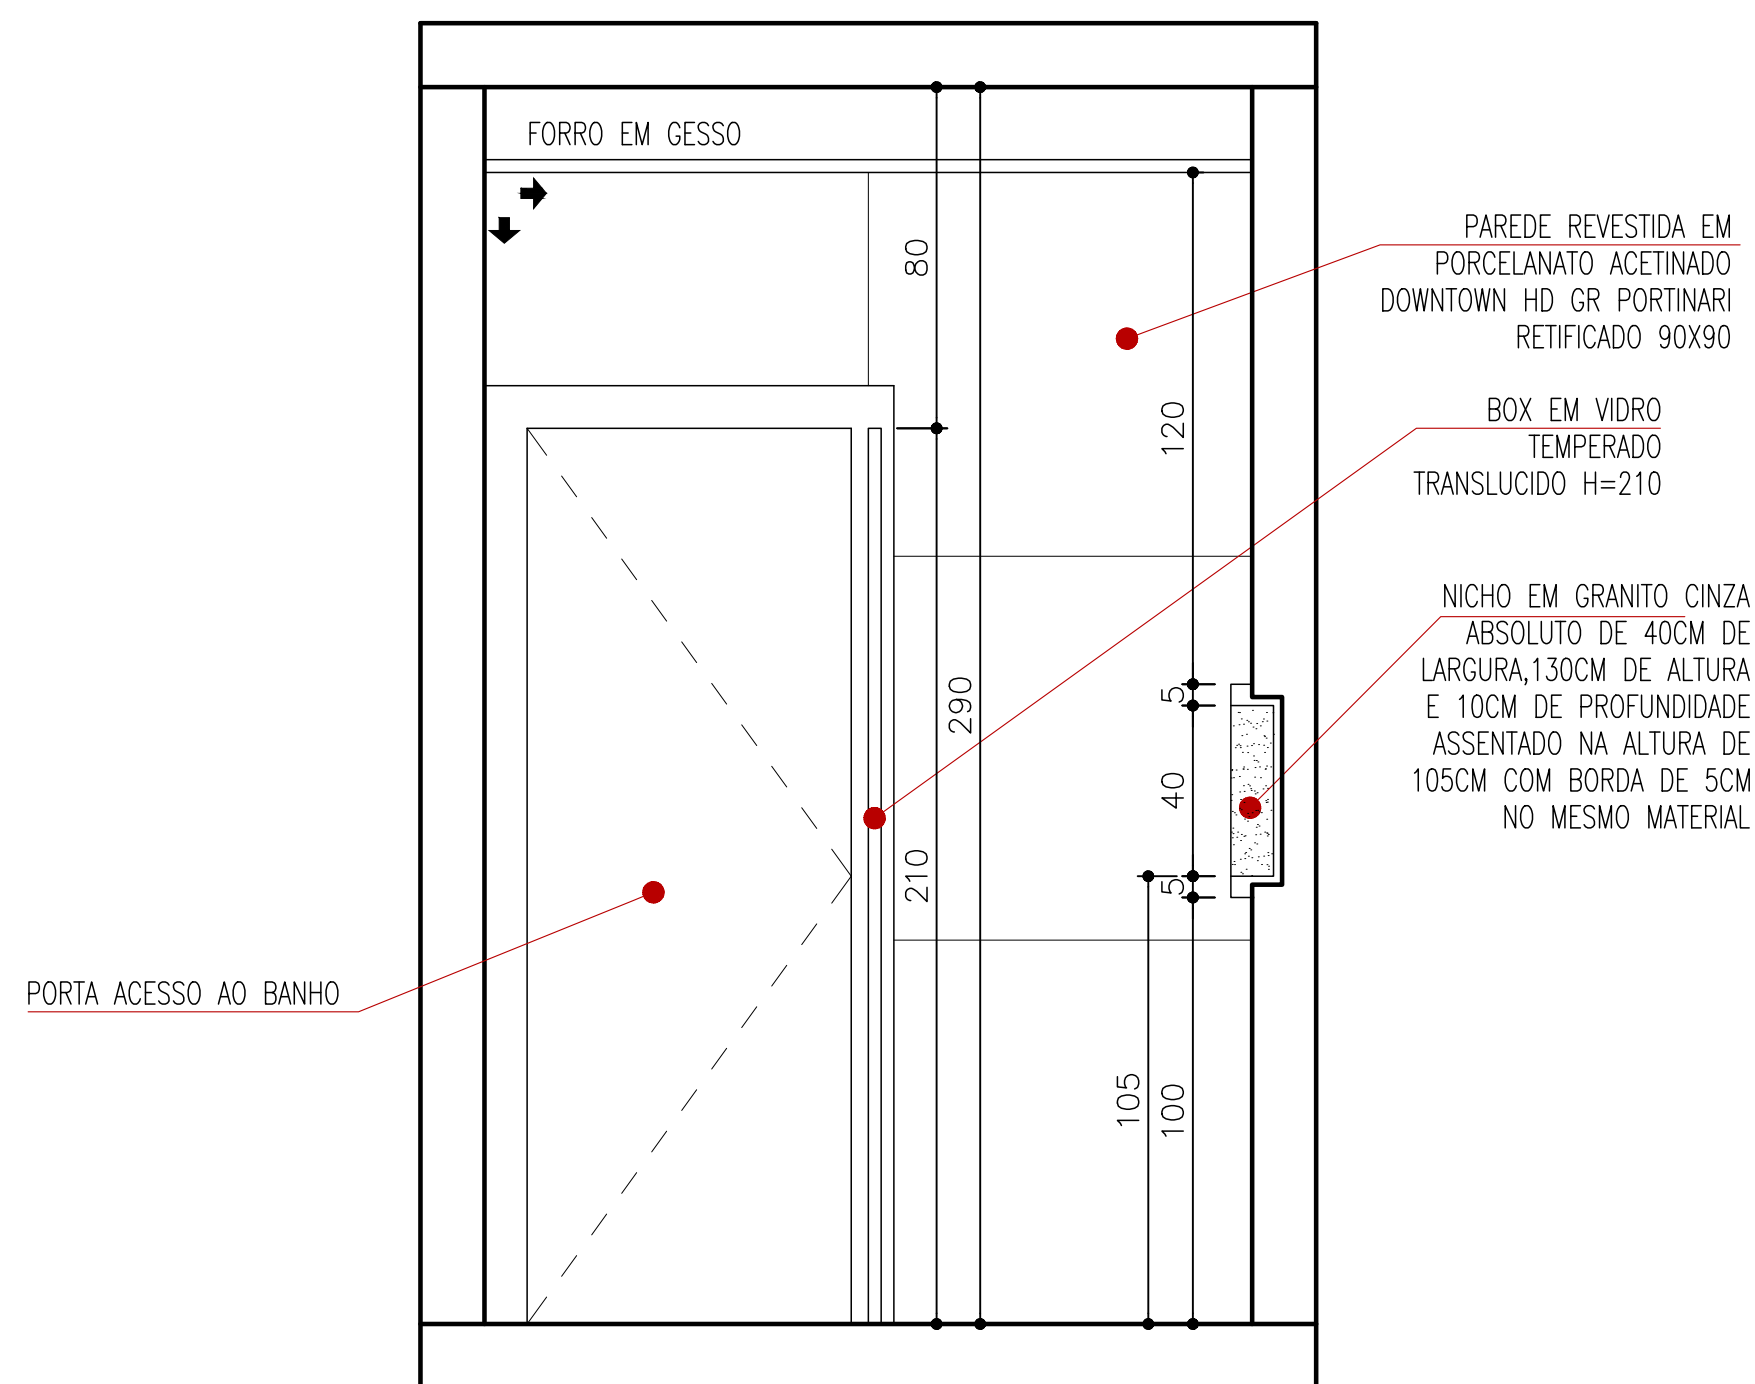

VISTA 03 BANHO SOCIAL
ESCALA 1/25

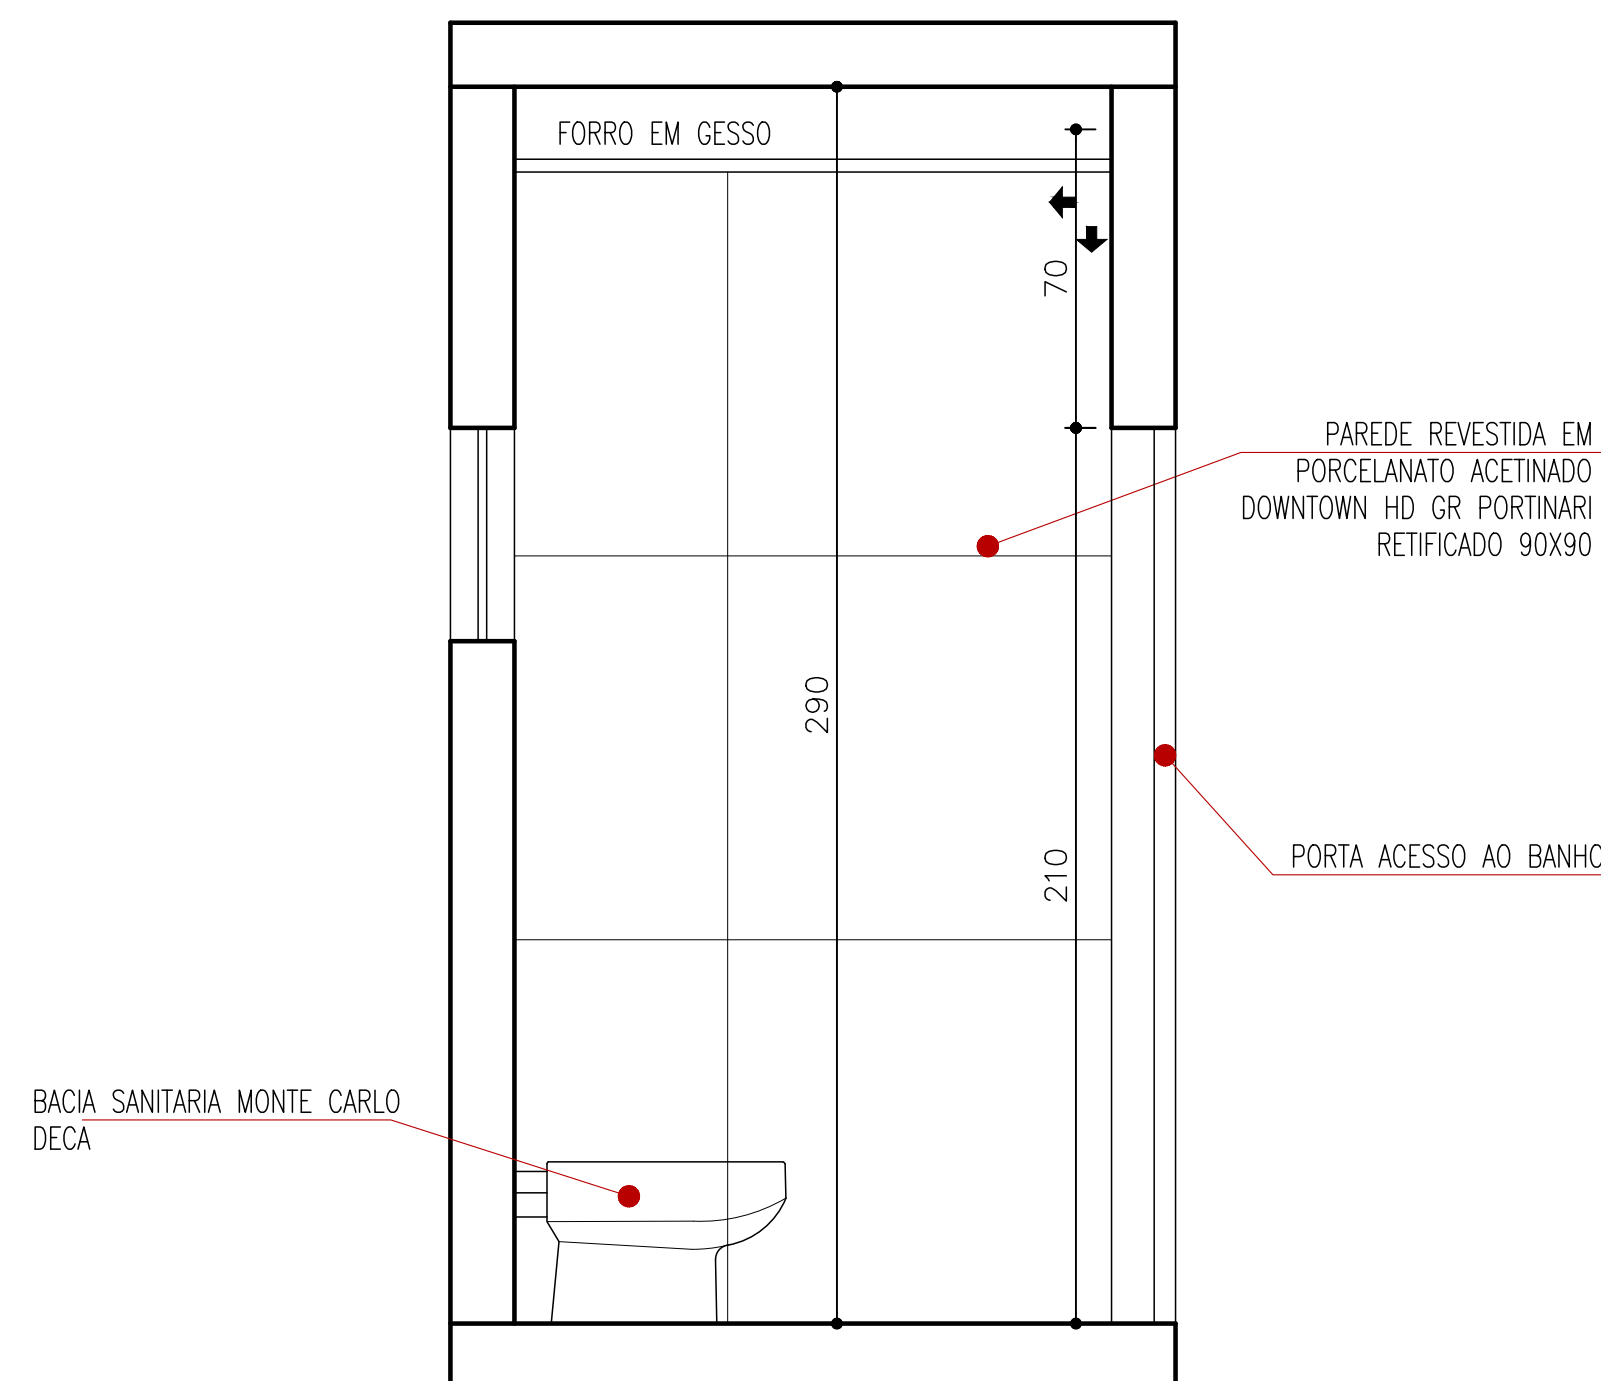

VISTA 04 BANHO SOCIAL
ESCALA 1/25

PROJETO:
DETALHAMENTO RESIDENCIAL

CLIENTE:
GILVAN
PETROLINA - PE

DETALHE:
DETALHAMENTO BANHO SOCIAL

PRANCHA:
02/02

SETEMBRO/2018



AG ARQUITETURA
ADRIANA GONTIJO - ALICE GONTIJO
RUA PAULO FRONTIM, 367 A - CENTRO - SETE LAGOAS MG
agarquiteturadesign@hotmail.com
(31) 9432-1771 (31) 9182-6199