



VISA 01 BANHO SUÍTE CASAL

ESCALA 1/25

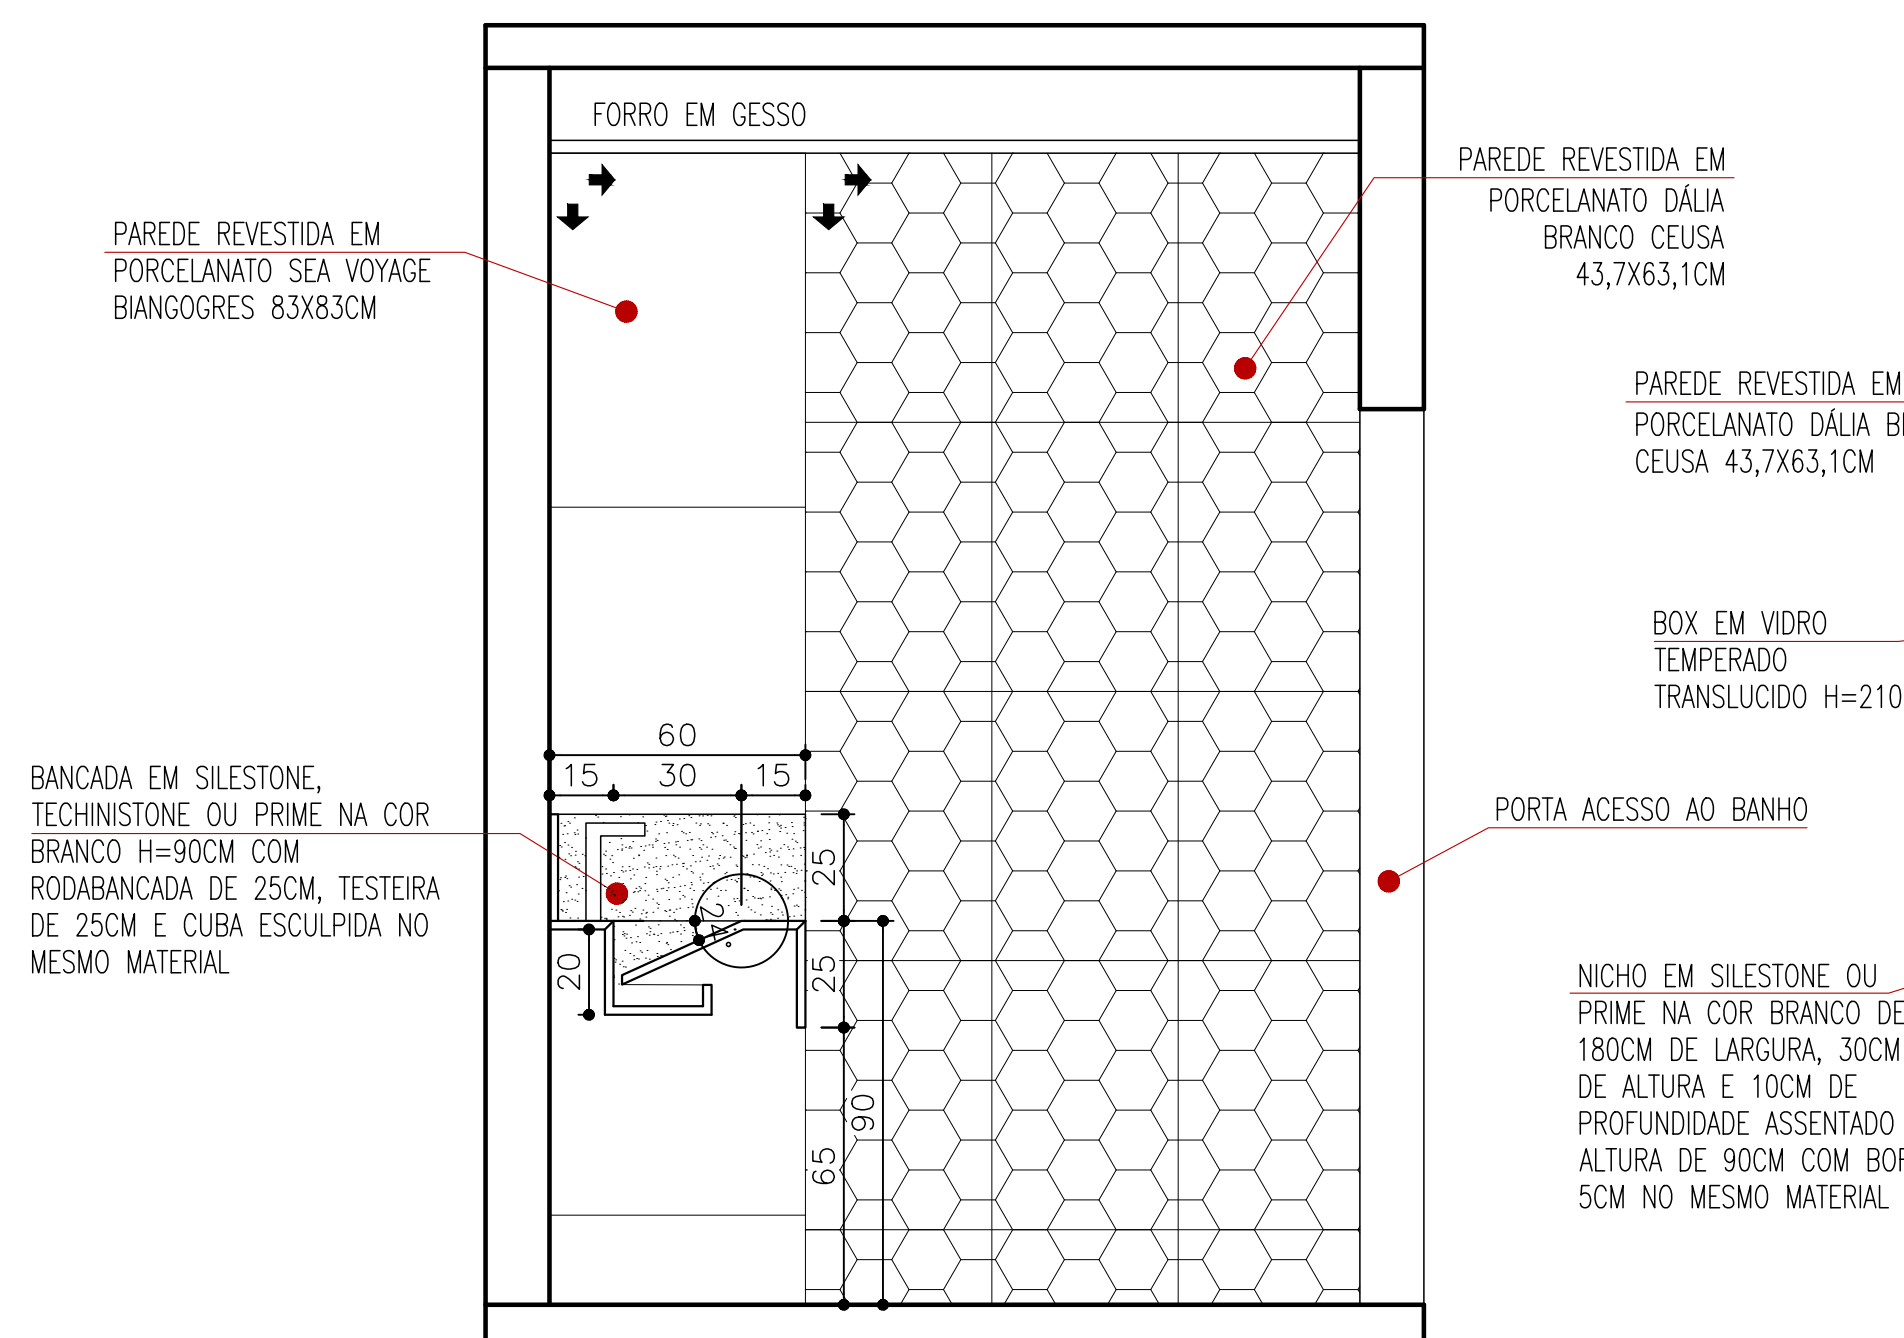


VISA 02 BANHO SUÍTE CASAL

ESCALA 1/25

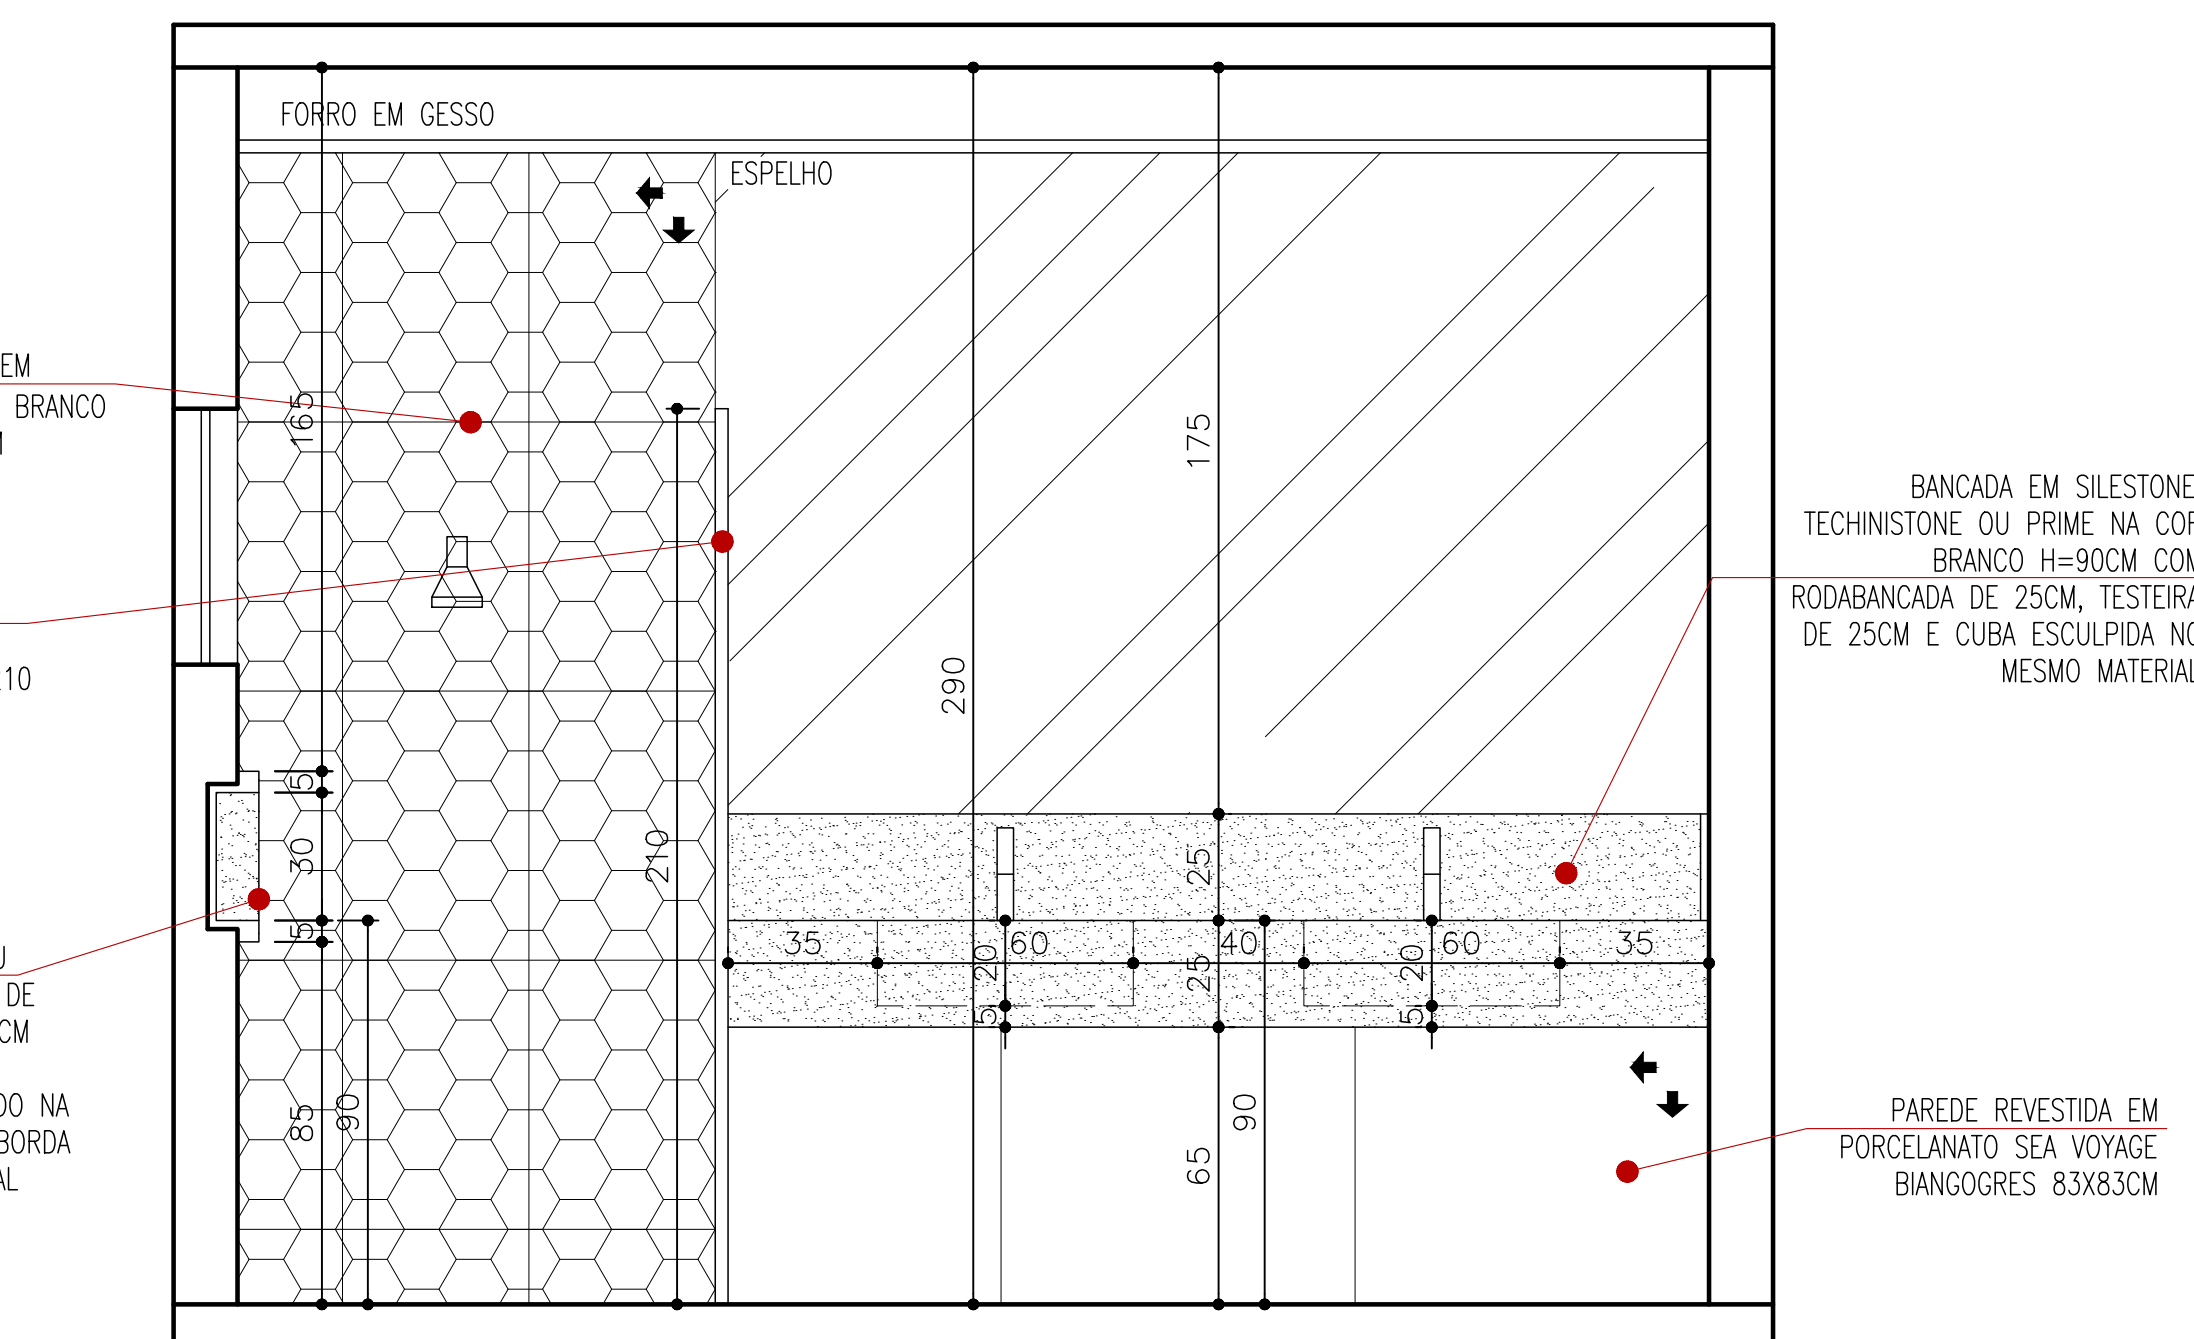

VISA 03 BANHO SUÍTE CASAL

ESCALA 1/25

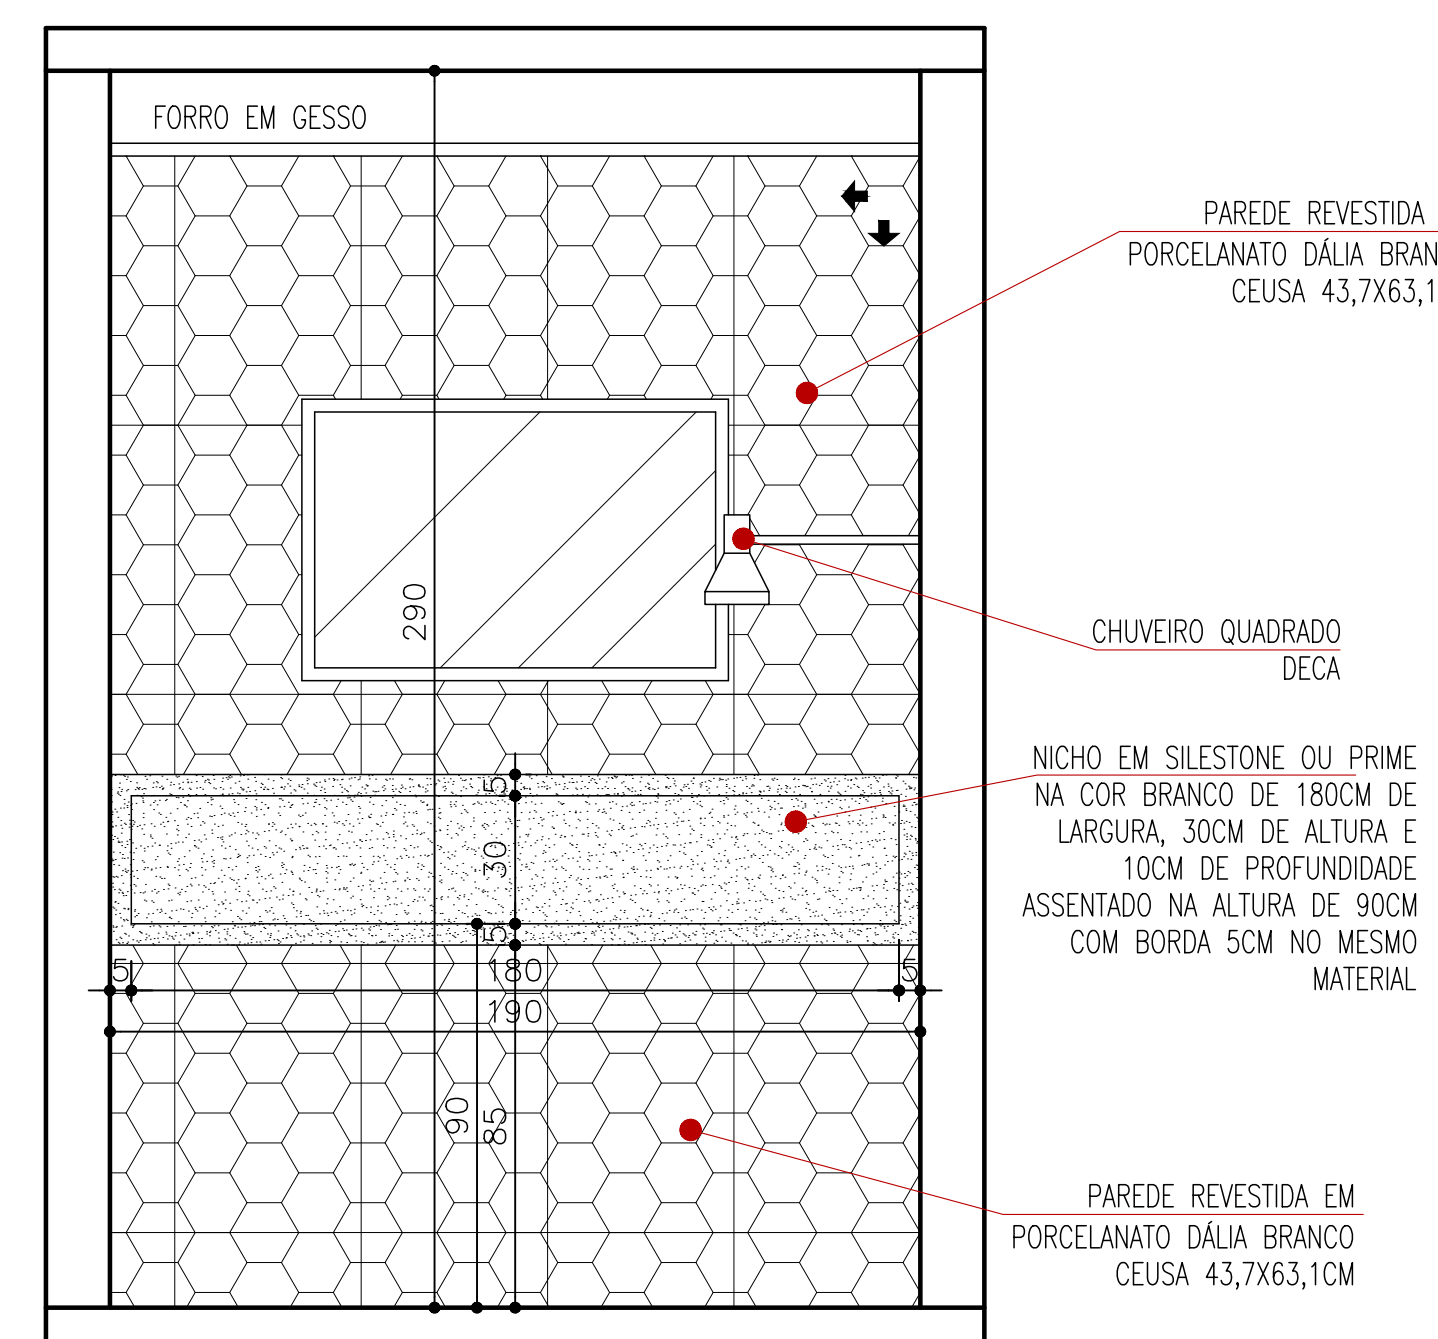

VISA 04 BANHO SUÍTE CASAL

ESCALA 1/25

PROJETO:

DETALHAMENTO RESIDENCIAL

CLIENTE:

GILVAN
PETROLINA - PE


DETALHE:

DETALHAMENTO SUÍTE CASAL

PRANCHA:

01 / 01

SETEMBRO / 2018

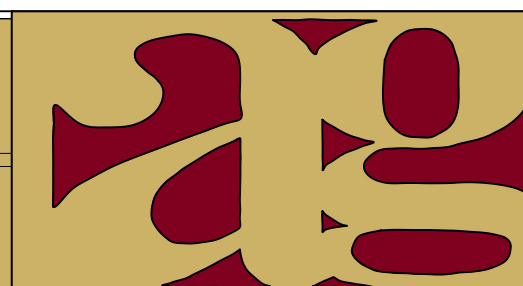

AG ARQUITETURA

ADRIANA GONTIJO - ALICE GONTIJO

RUA PAULO FRONTIM, 367 A - CENTRO - SETE LAGOAS MG
agarquiteturadesign@hotmail.com
(31) 9432-1771 (31) 9182-6199