


OBS. CONFERIR MEDIDAS NO LOCAL

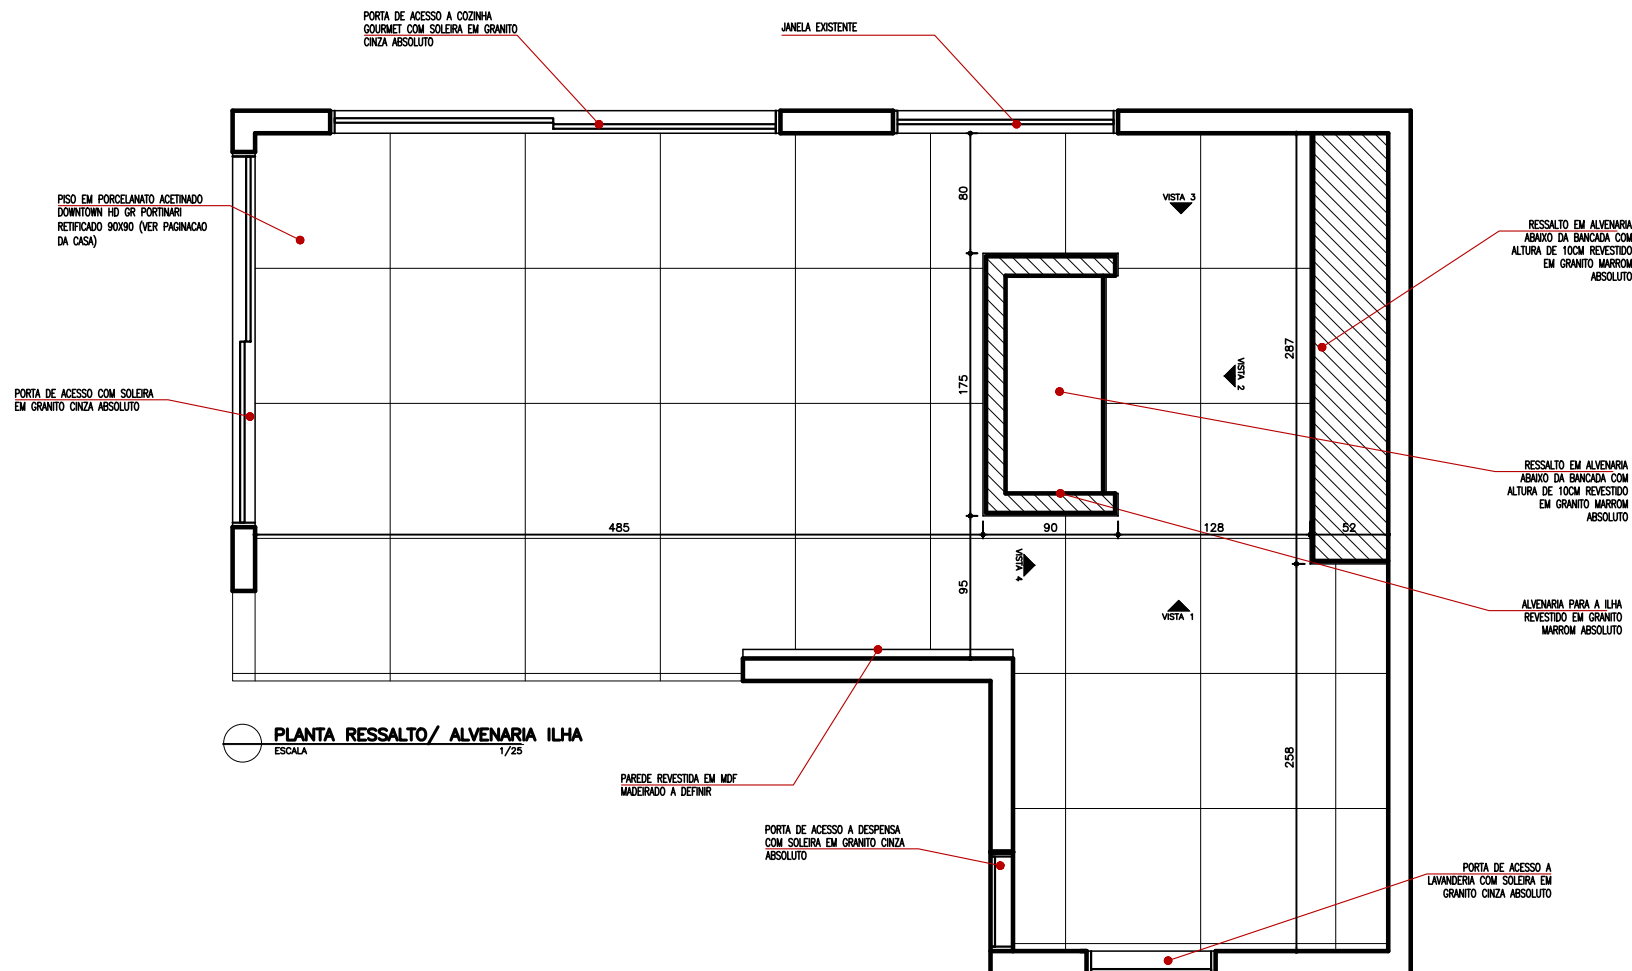

ARRANQUE - SENTIDO DE ASSENTAMENTO DOS PORCELANATOS



PROJETO:  
DETALHAMENTO RESIDENCIAL

DETALHE:  
DETALHAMENTO COZINHA

CLIENTE:  
GILVAN  
PETROLINA - PE

PRANCHA:  
01/04

OUTUBRO/2018



**AG ARQUITETURA**  
ADRIANA GONTIJO - ALICE GONTIJO  
RUA PAULO FRONTIN, 367 A - CENTRO - SETE LAGOAS MG  
ag.arquiteturadesign@hotmail.com  
(31) 9432-1771 (31) 9182-6199