
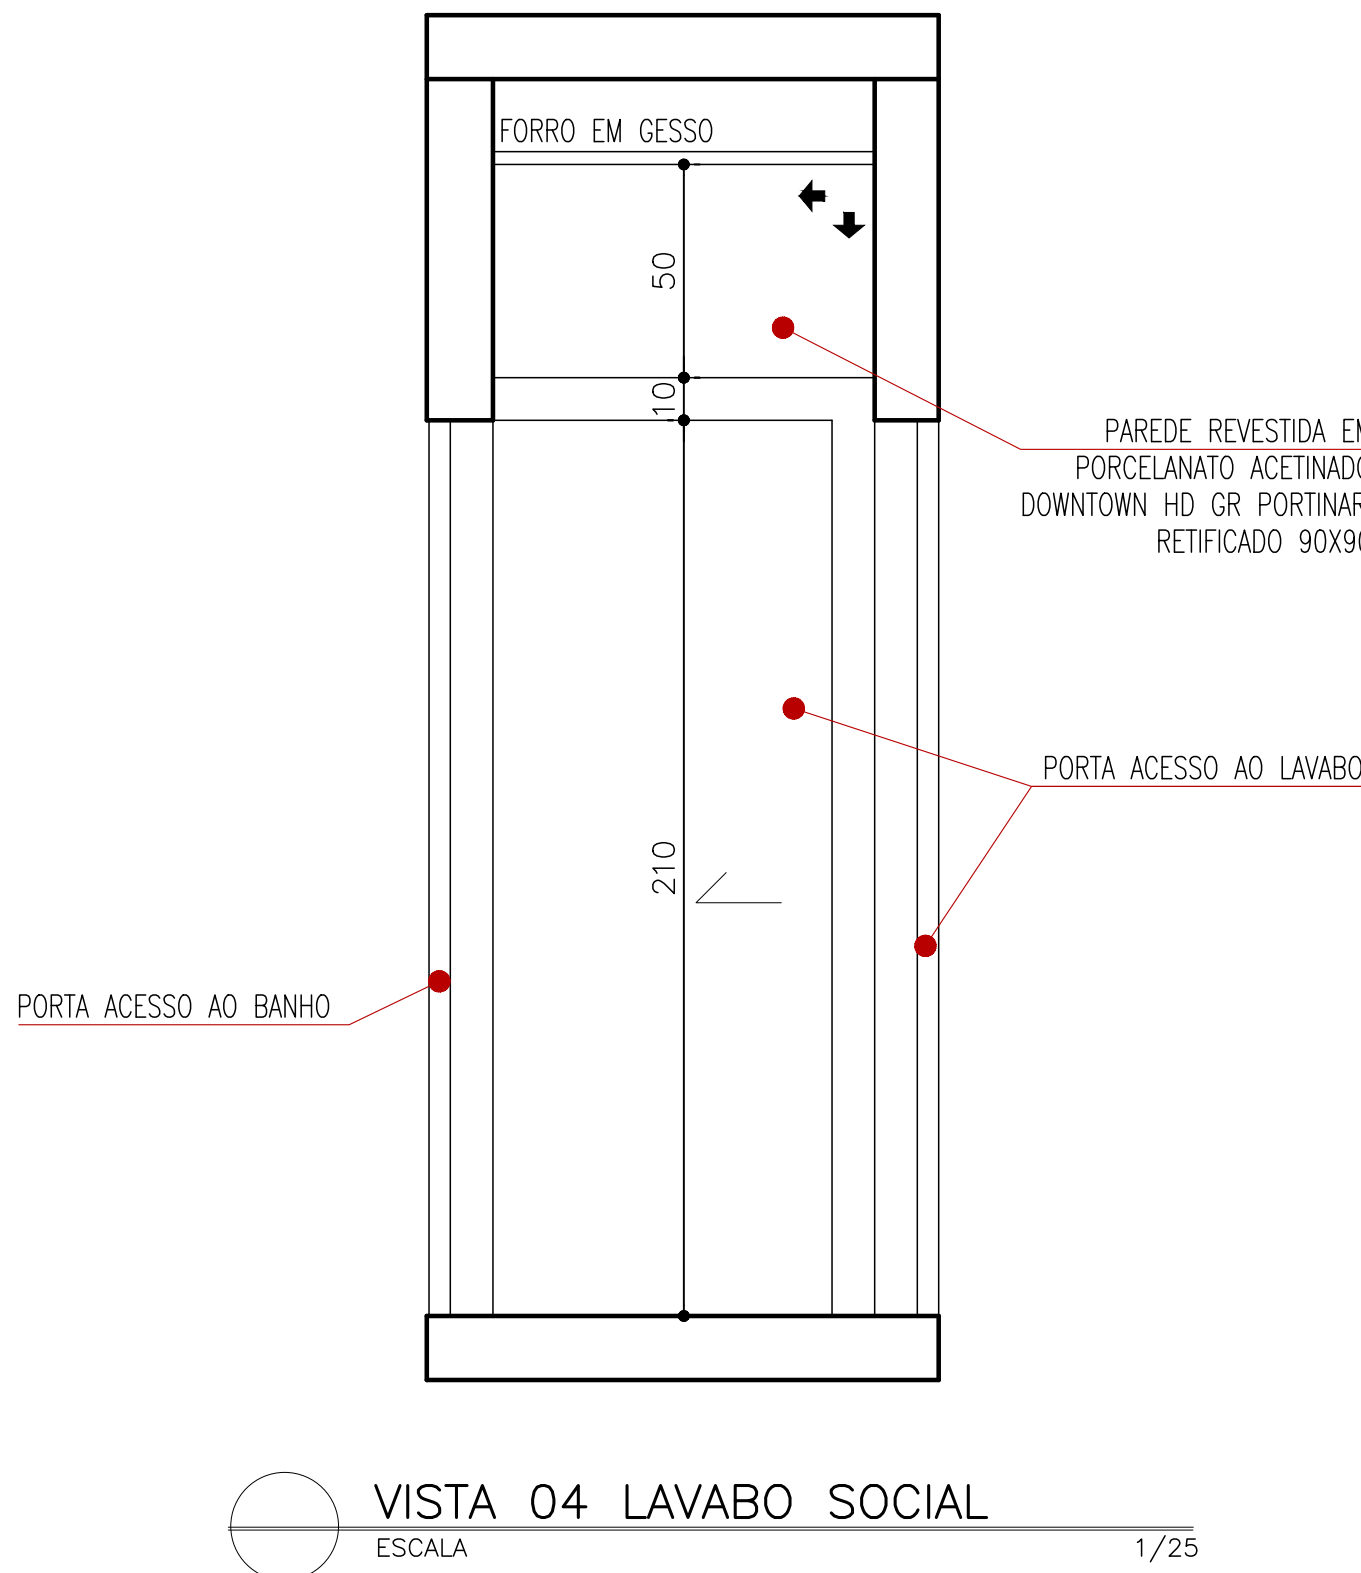
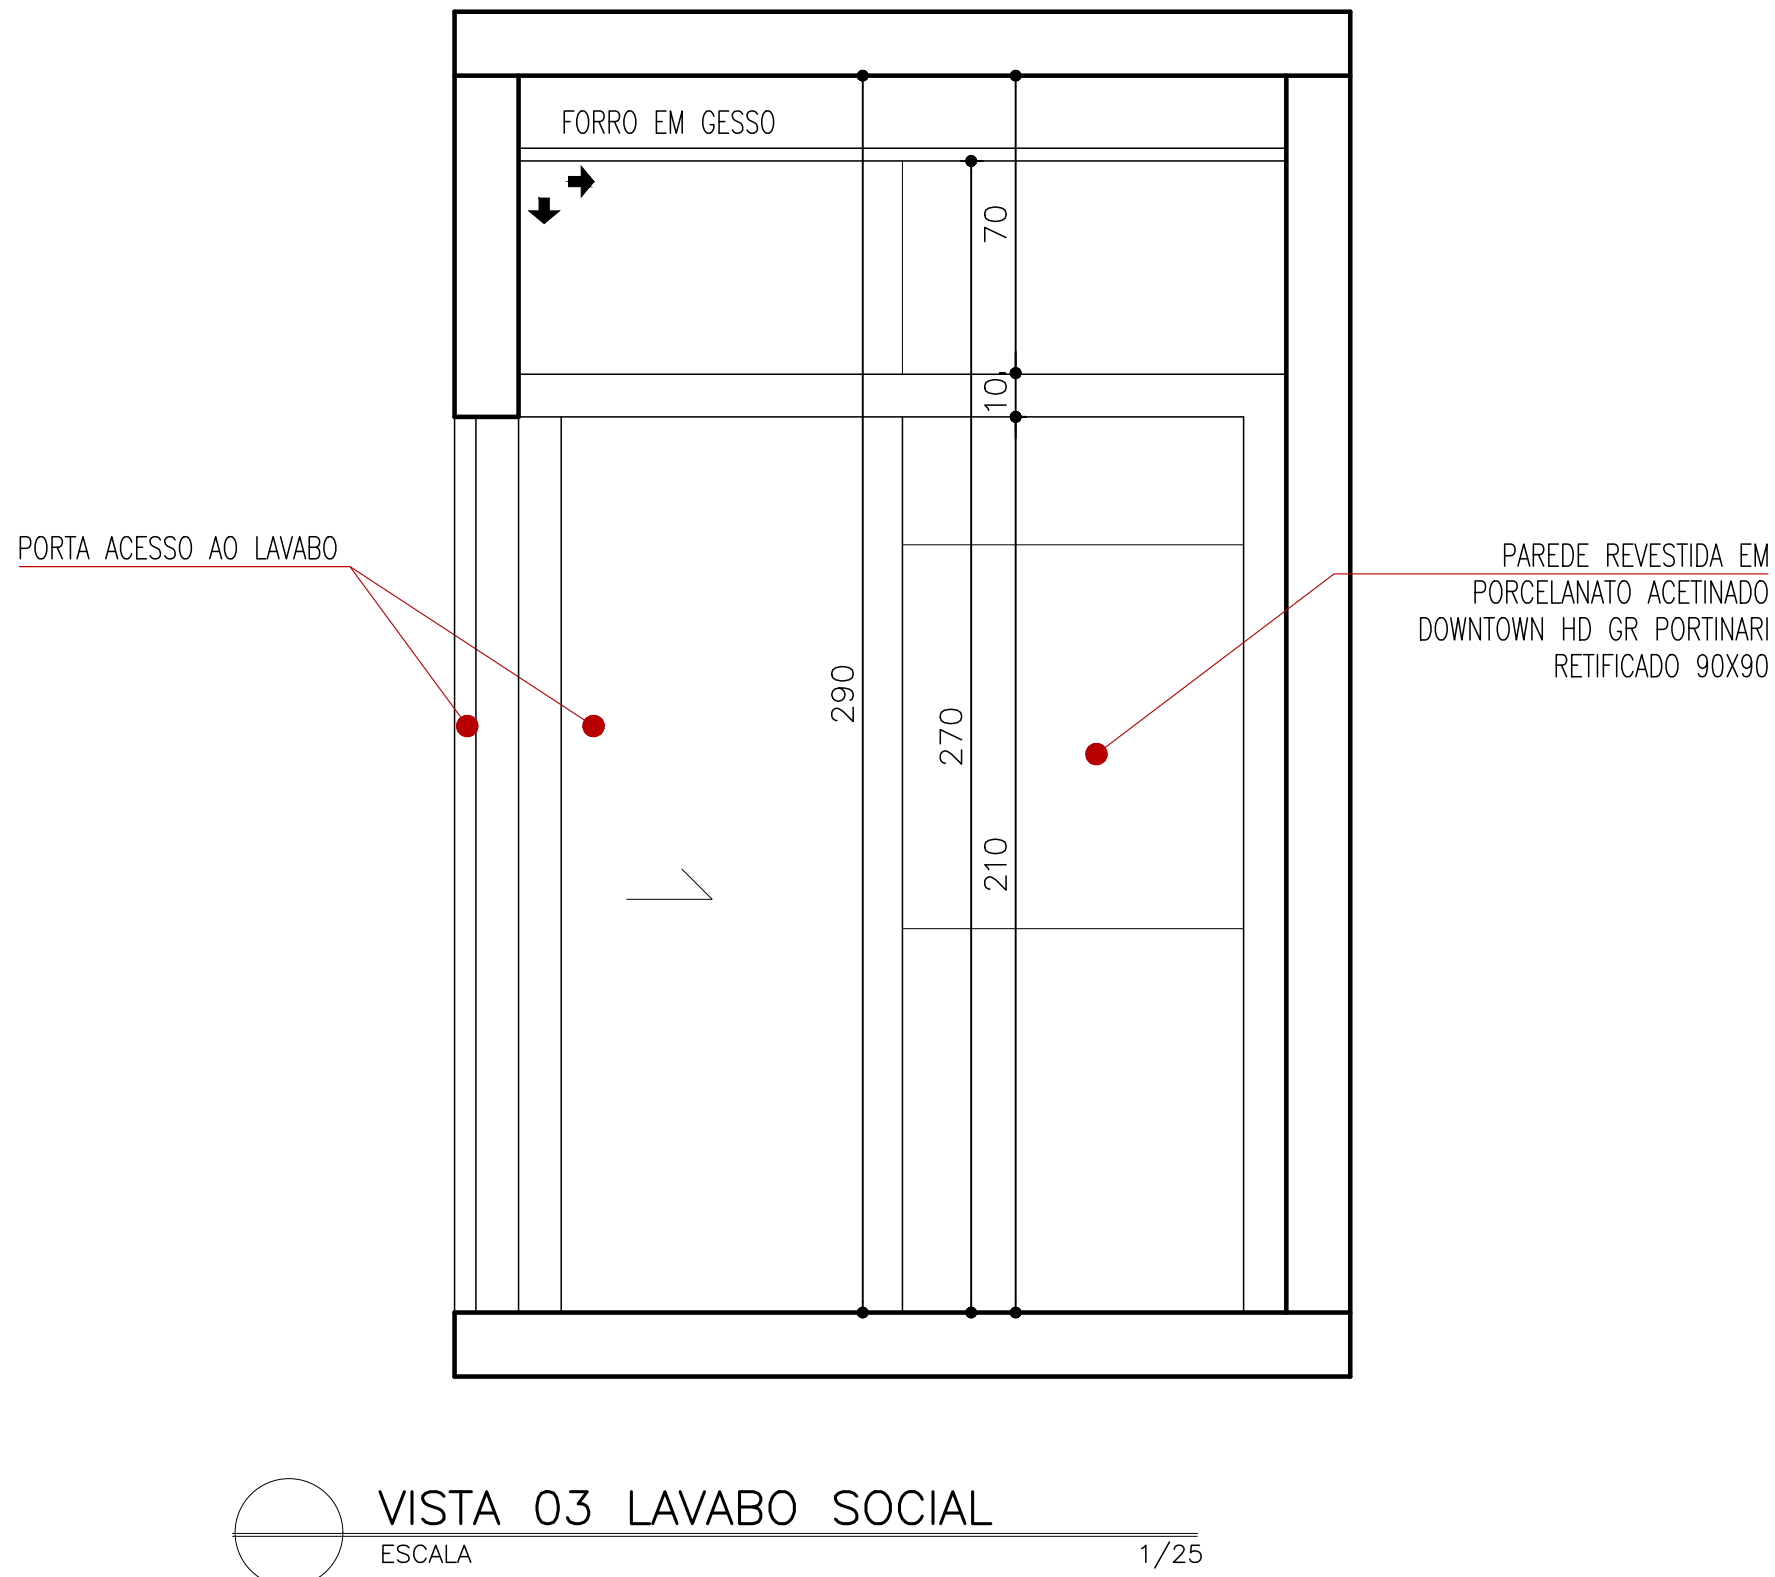
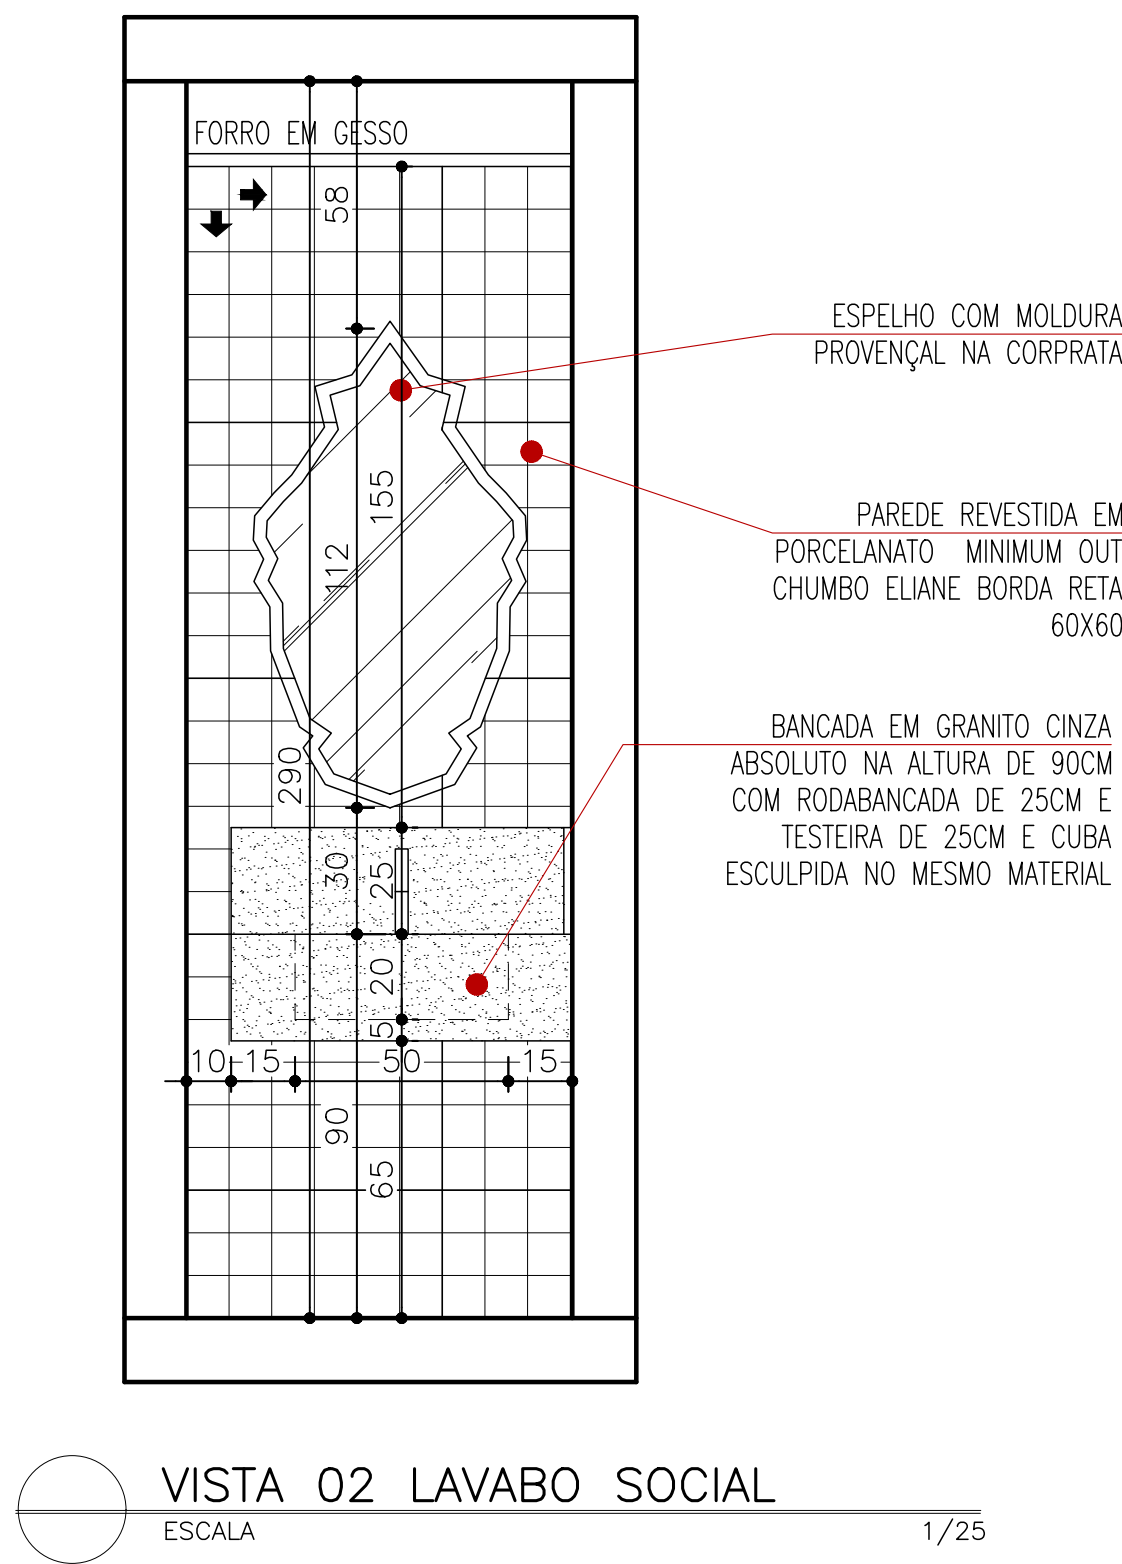
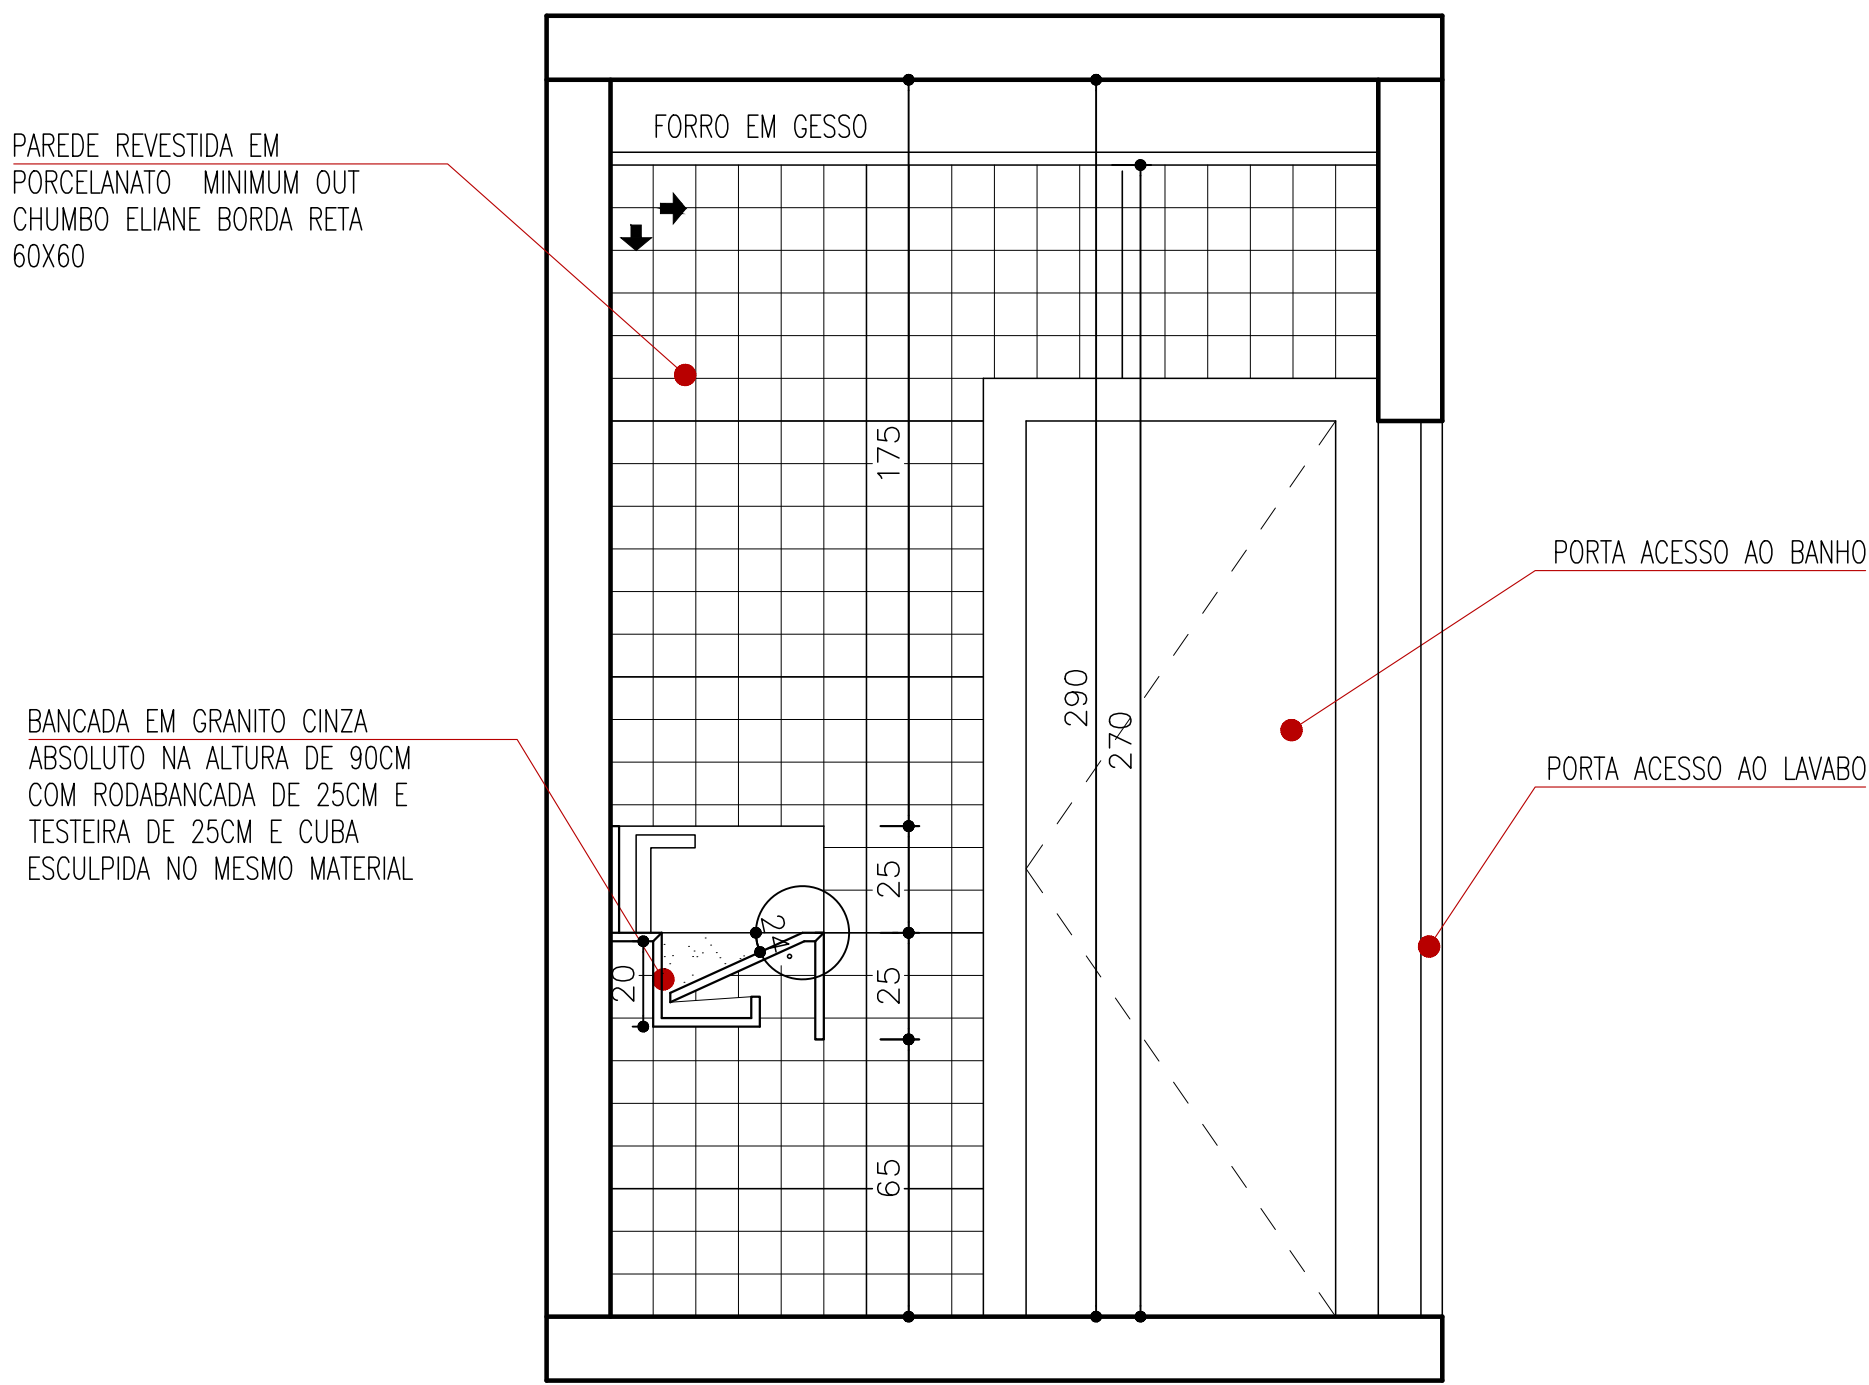


OBS. CONFERIR MEDIDAS NO LOCAL

ARRANQUE - SENTIDO DE ASSENTAMENTO DOS PORCELANATOS

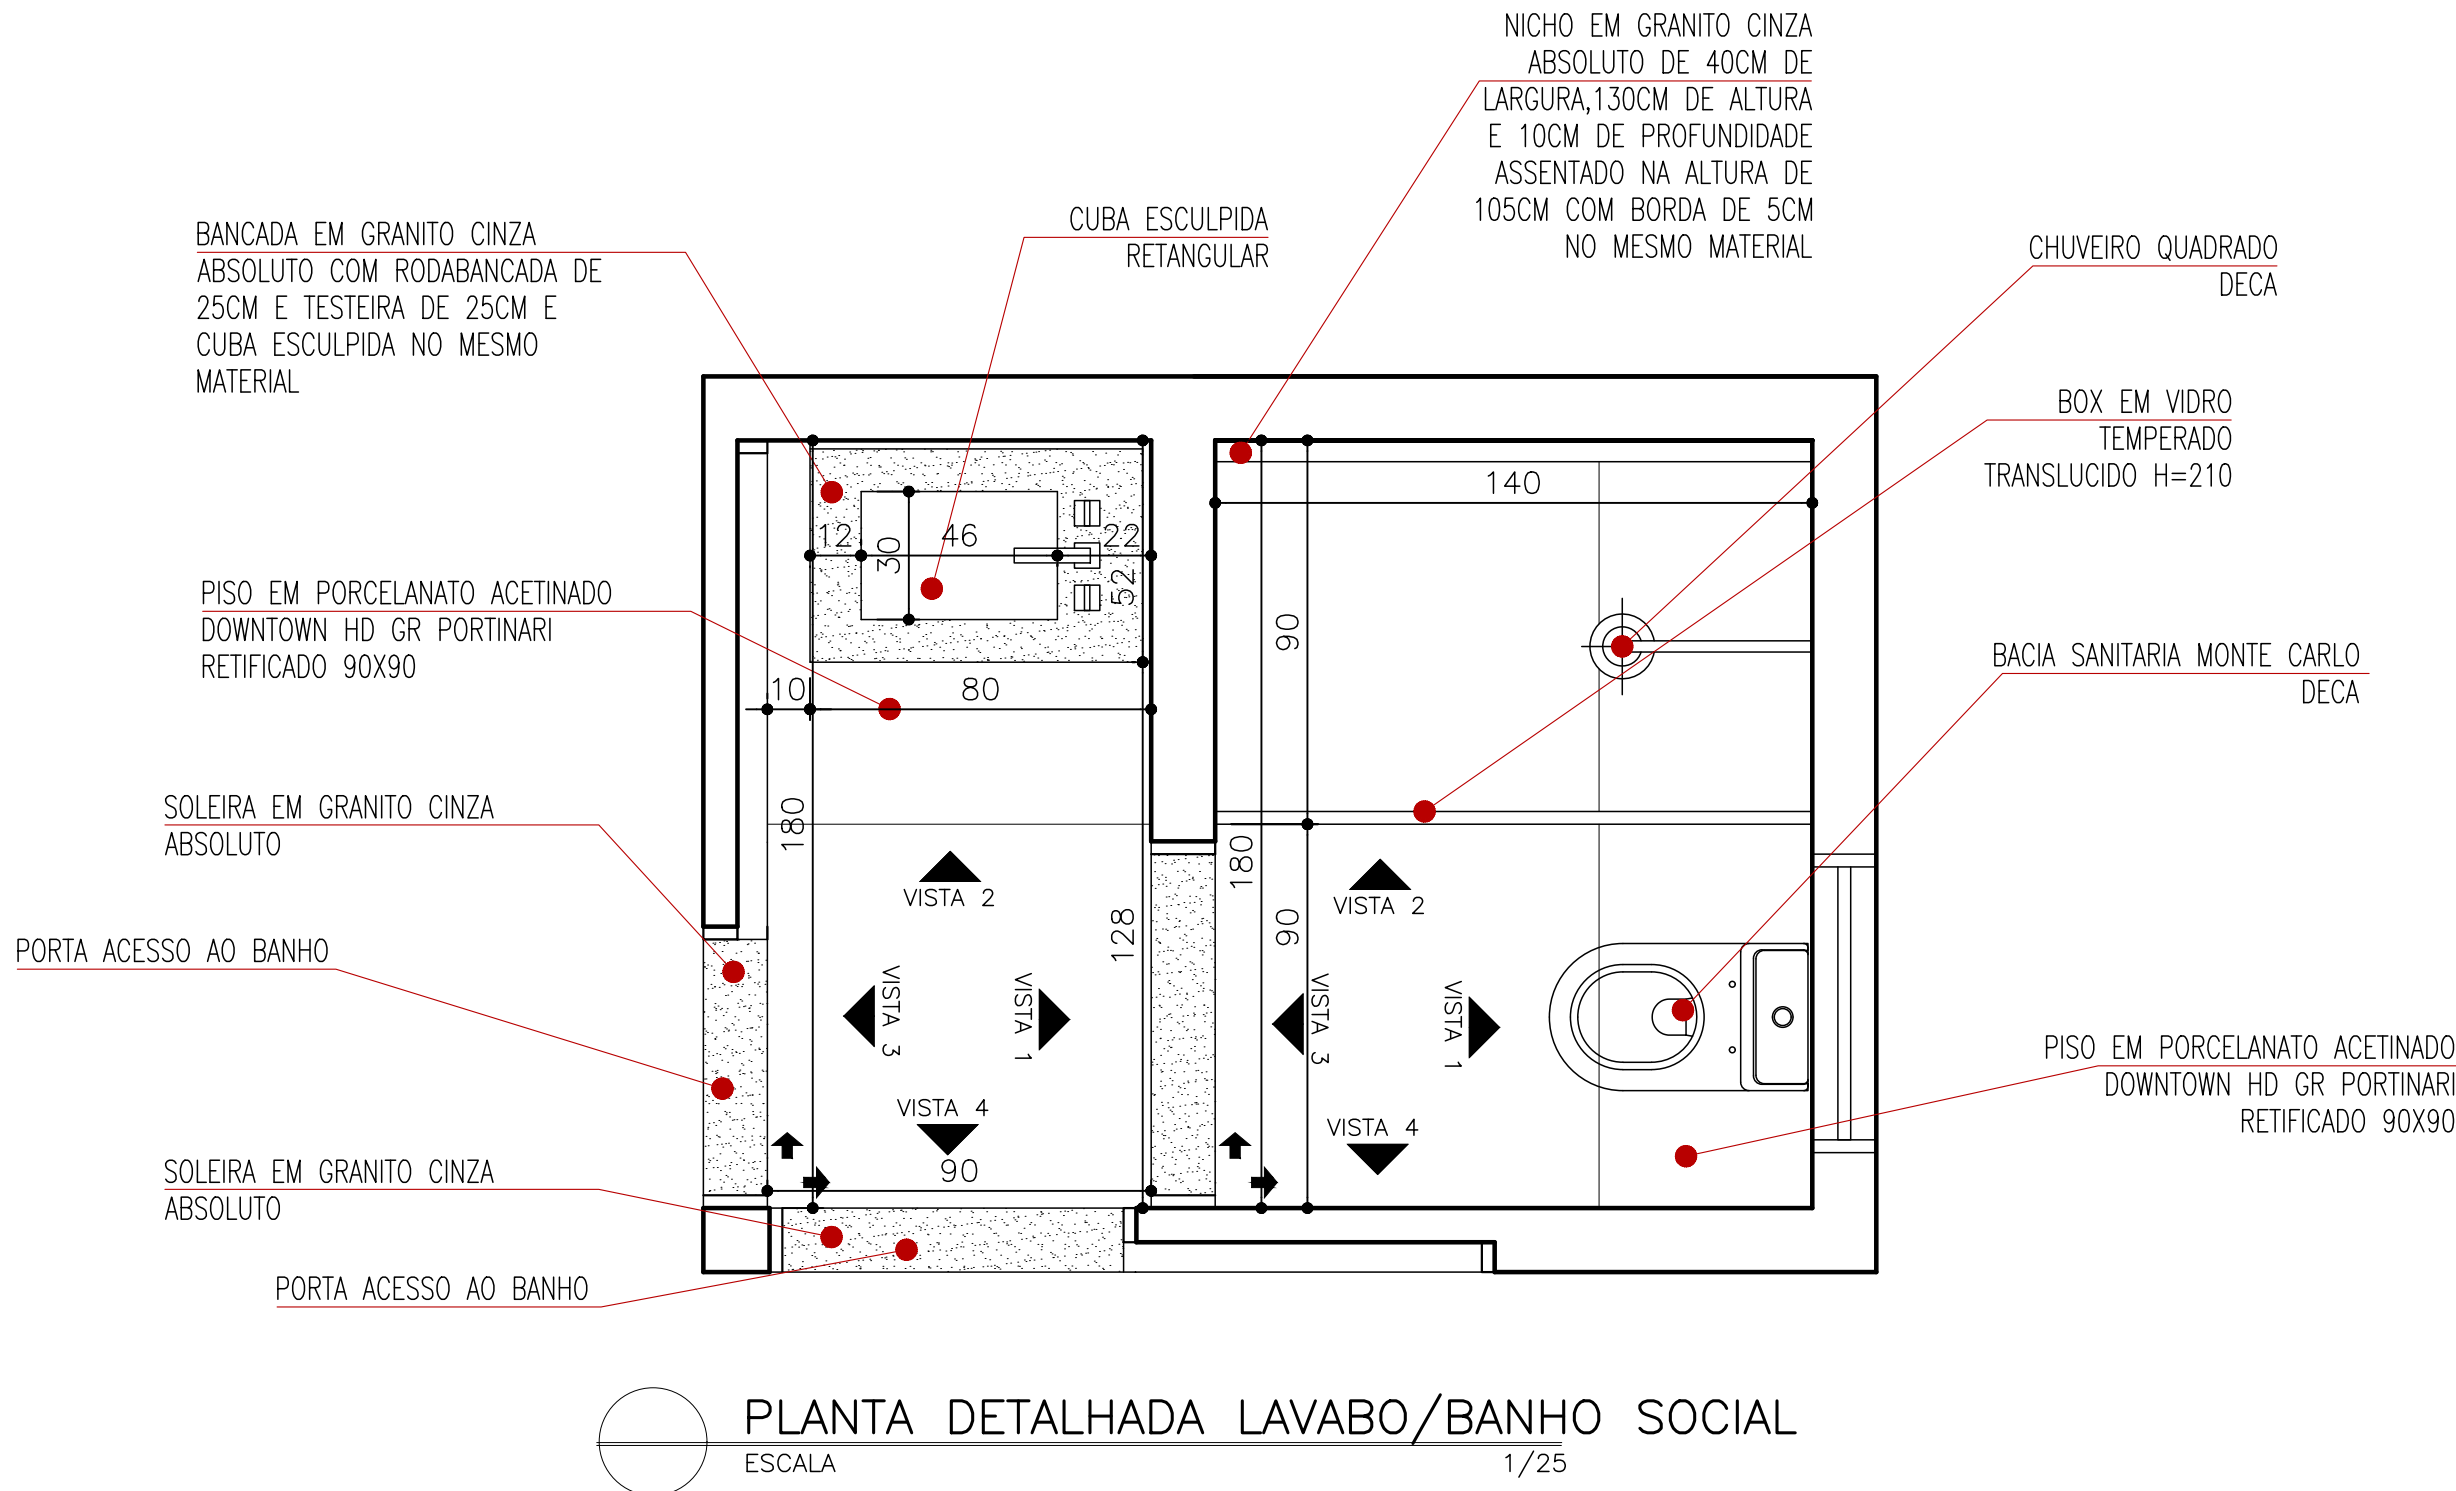

PROJETO:  
DETALHAMENTO RESIDENCIAL

CLIENTE:  
GILVAN  
PETROLINA - PE

DETALHE:  
DETALHAMENTO LAVABO SOCIAL

PRANCHA:  
01 / 02

SETEMBRO / 2018



**AG ARQUITETURA**

ADRIANA GONTIJO - ALICE GONTIJO

RUA PAULO FRONTIM, 367 A - CENTRO - SETE LAGOAS MG

agarquiteturadesign@hotmail.com

(31) 9432-1771

(31) 9182-6199